


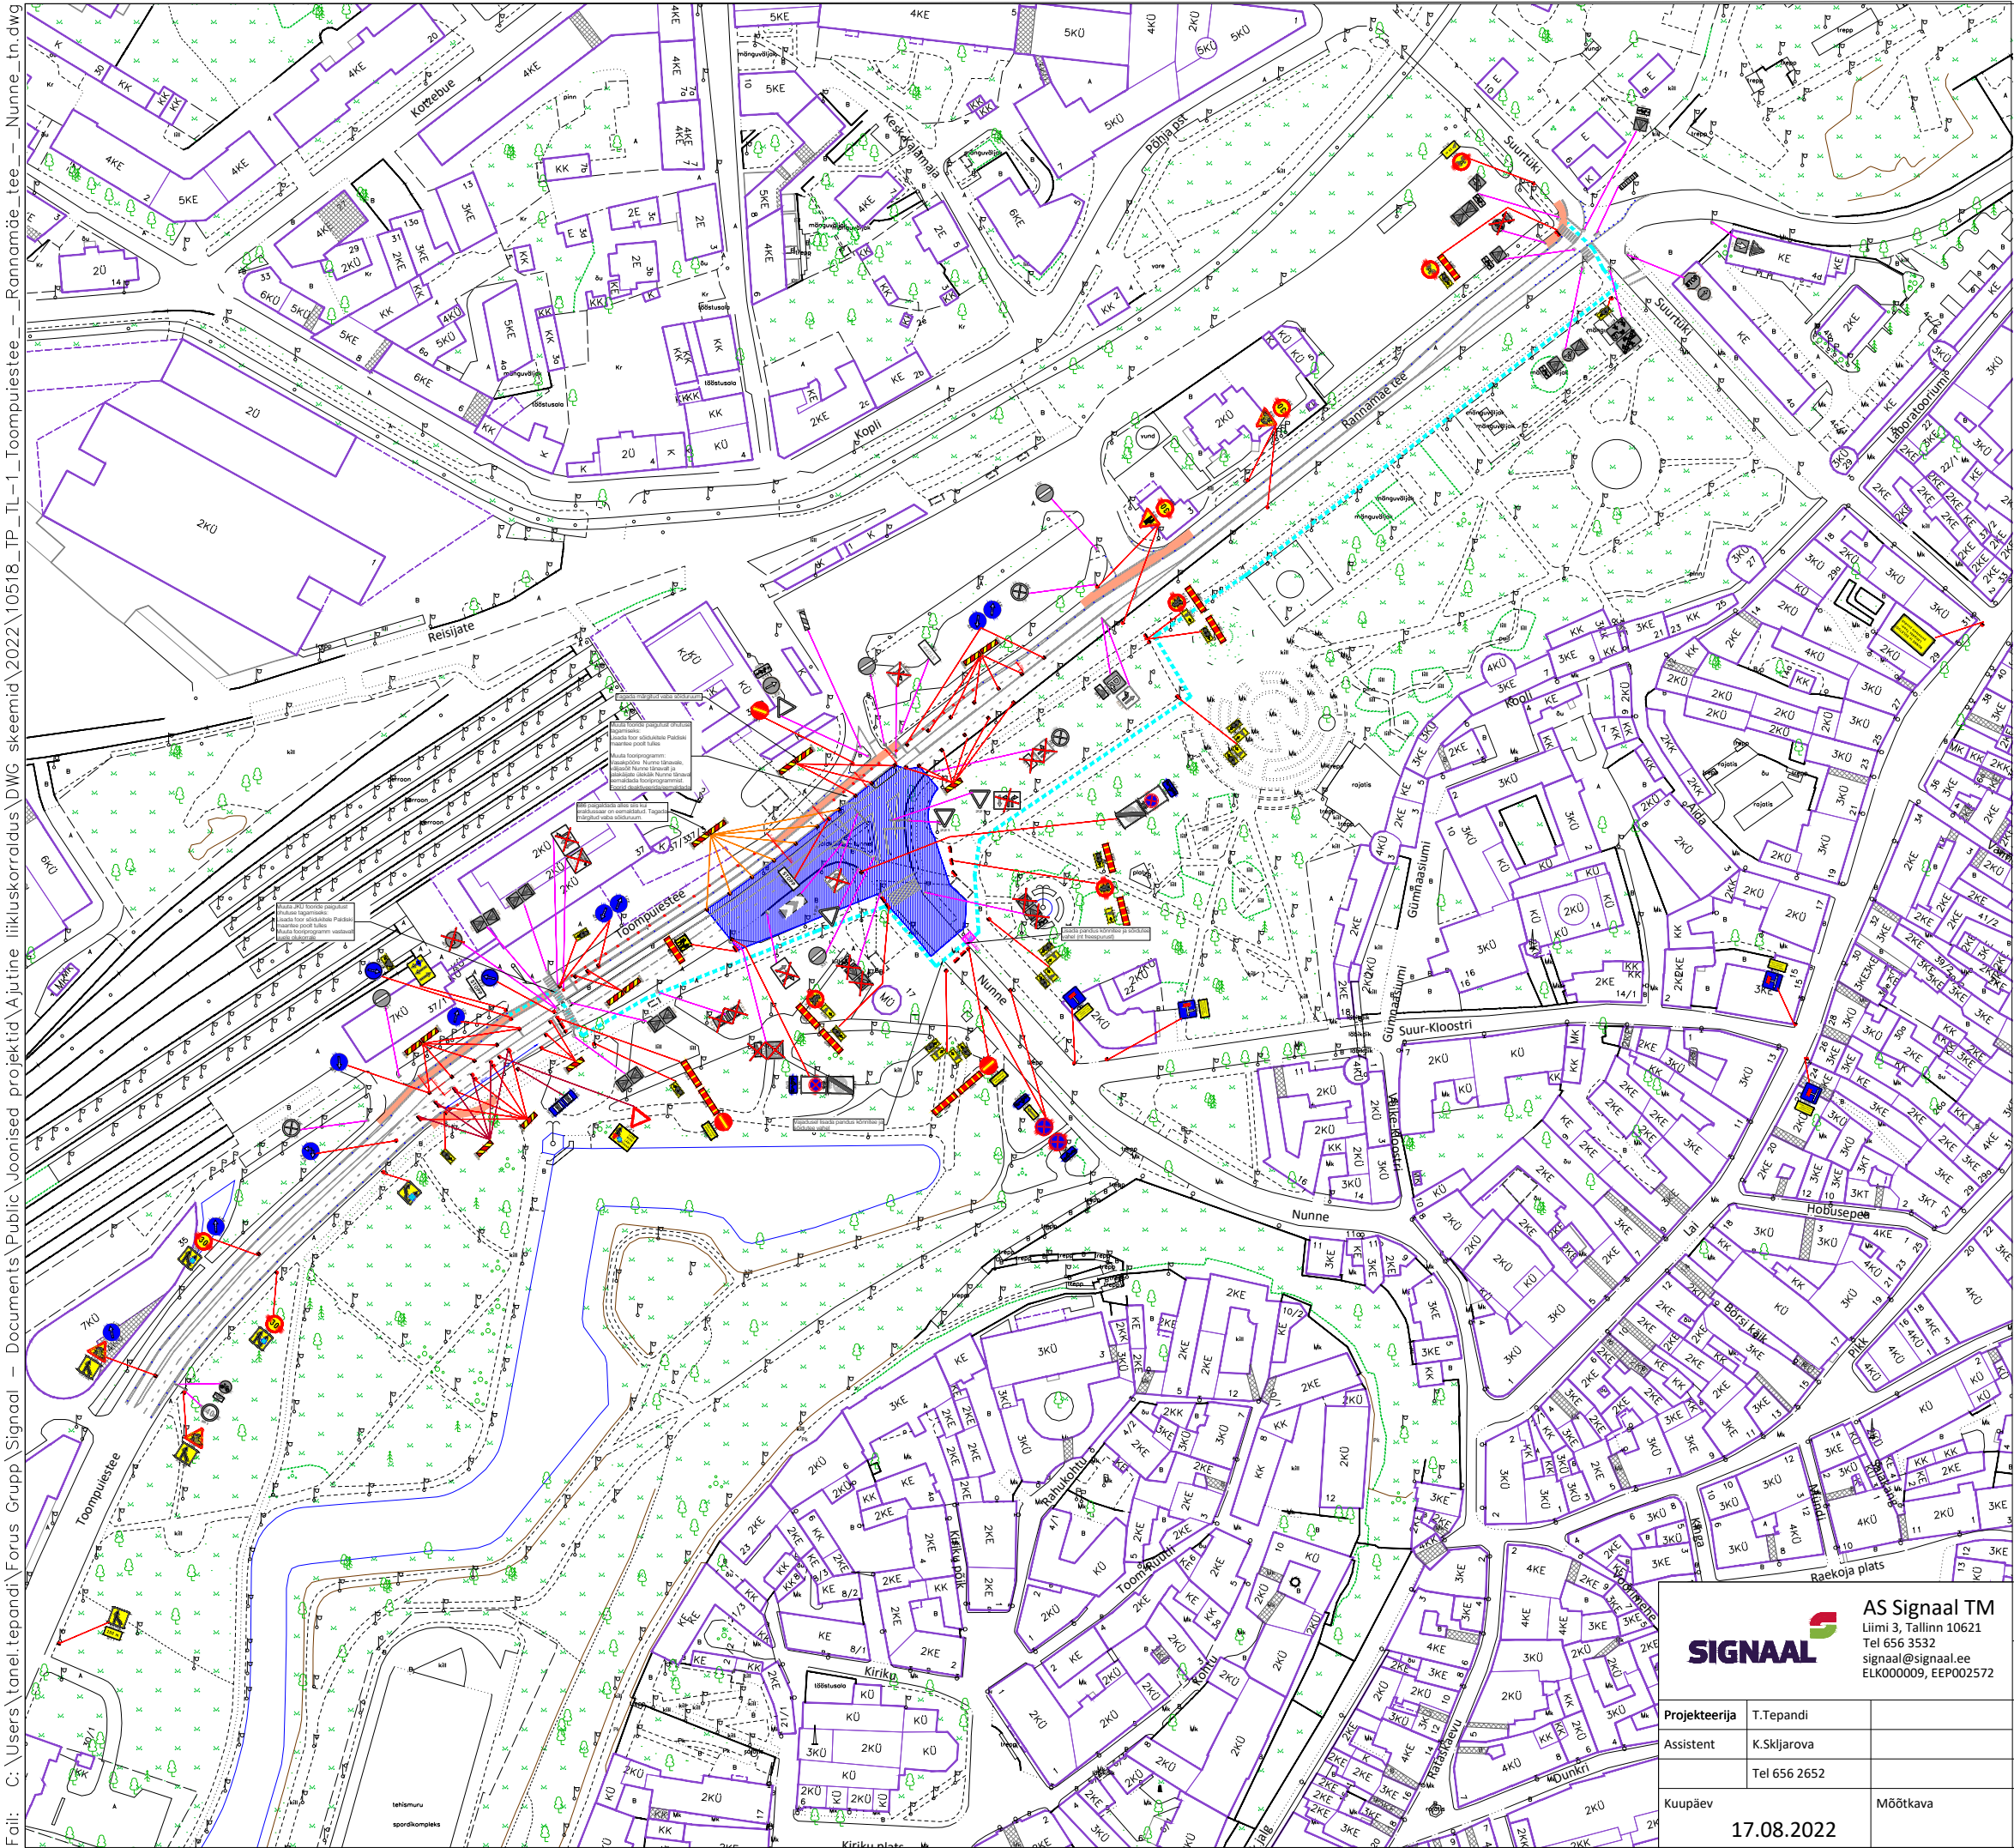

- Tingmärgid:**
-  Projekteeritud ajutine liikluskäik
 -  Olemasolev statsionaarne liikluskäik
 -  Ajutiselt tühistatav statsionaarne liikluskäik
 -  Jalgratturite ümbersõit Suurtüki tänavalt Toompuiesteele
 -  Töötsoon
 -  Ajutise katendiga kõnnitee/jalgrattatee (pinnasekaitsematid)

Info:

- Enne joonisel toodud liikluskorraldusvahendite paigaldamist kooskõlastada joonis Tallinna Transpordiameti liikluskorralduse osakonnaga.
Lisainfo www.tallinn.ee/transpordiamet
Vastuvõtutajad: Vabaduse väljak 10A, VI korrus, E 14-17, N 9-12
- Ajutise liikluskorralduse paigalduse tellimisel, palume esitada kooskõlastatud skeem hiljemalt kolm tööpäeva enne planeeritud tööde algust aadressil info@signal.ee või telefonil 656 35 35

- Märkused:**
- Töötsooni tähistamisel lähtuda Majandus- ja taristuministri määrusest nr 43 "Nõuded ajutisele liikluskorraldusele".
 - Ajutiste liikluskäikide suurusgrupp I grupp, juhul kui joonisel ei ole märgitud teisiti.
 - Kaevetöödel piirata kaevik ajutise piirdega.
 - Tagada jalakäijate ohutu läbipääs. Vajadusel lisada täiendavad märgid jalakäijate suunamiseks.
 - Ehitajal tagada elanike ohutu ligipääs elamutele.
 - Vajadusel kasutada ülekäigusildasid elanike ligipääsu tagamiseks.
 - Sulgemisest teavitada eelnevalt elanike, ettevõtete ja asutusi, keda sulgemine mõjutab.
 - Statsionaarsed liikluskäigud, mis lähevad vastuollu ajutise liikluskorraldusega tühistada skeemi kehtimise ajal
 - Vajadusel täiendada skeemi ajutiste märkidega vastavalt olukorrale.

 AS Signaal TM Liimi 3, Tallinn 10621 Tel 656 3532 signal@signal.ee ELK000009, EEP002572			Joonis	Ajutise liikluskorralduse joonis		
			Projekt	Vana-Kalamaja tänava rekonstrueerimine		
Projekteerija	T.Tepandi		Asukoht	Rannamäe tee - Toompuiestee - Nunne tn, Tallin		
Assistent	K.Skljarova					
	Tel 656 2652					
			Tellijä	Tallinna Teede AS; Betooni 24, Tallinn; tel 5680 4860		
Kuupäev		Mõõtkava	Töö nr	Staadium	Joonise nr [nr-leht(lehti)]	
17.08.2022			10518	Tööprojekt		