


TINGMÄRGID, TL osa

	Katastriüksuse piir
	Projekteeritud tee servajooned
	Projekteeritud tee telg
	Projekteeritud tardkivist sõidutee äärekivi 150x290 (h=13 cm)
	Projekteeritud tardkivist sõidutee äärekivi (madaldatud) 150x290 (h=0 cm)
	Projekteeritud ääristav tardkivisillutisriba (olemasolev parkettkivi)
	Projekteeritud tardkivisillutisest rentslibriba (olemasolev parkettkivi)
	Projekteeritud tardkivisillutiskatend (olemasolev parkettkivi) (konstruktsioon 1)
	Projekteeritud tardkivisillutiskatendi taastamine (olemasolev parkettkivi) (konstruktsioon 2)
	Projekteeritud betoonkivisillutiskatend (olemasolevad betoonplaadid) (konstruktsioon 3)
	Projekteeritud tardkivisillutiskatend (olemasolevad tardkiviplaadid) (konstruktsioon 4)
	Projekteeritud tardkivisillutiskatend (tardkiviplaadid) (konstruktsioon 5)
	Projekteeritud munakivikatend (konstruktsioon 6)
	Projekteeritud munakivikatendi taastamine (konstruktsioon 7)
	Projekteeritud betoonkividest renn (konstruktsioon 8)
	Varem projekteeritud objektid (Heat Consult OÜ töö nr 20123/3, ehitusluba nr. 2512271/09589)
	Varem projekteeritud objektid (Merindorf OÜ töö nr. 023021, ehitusluba nr. 2512271/09589)
	Koostamisel detailplaneering (K-Projekt AS töö nr 20084 DP046340)
	Likvideeritavad objektid

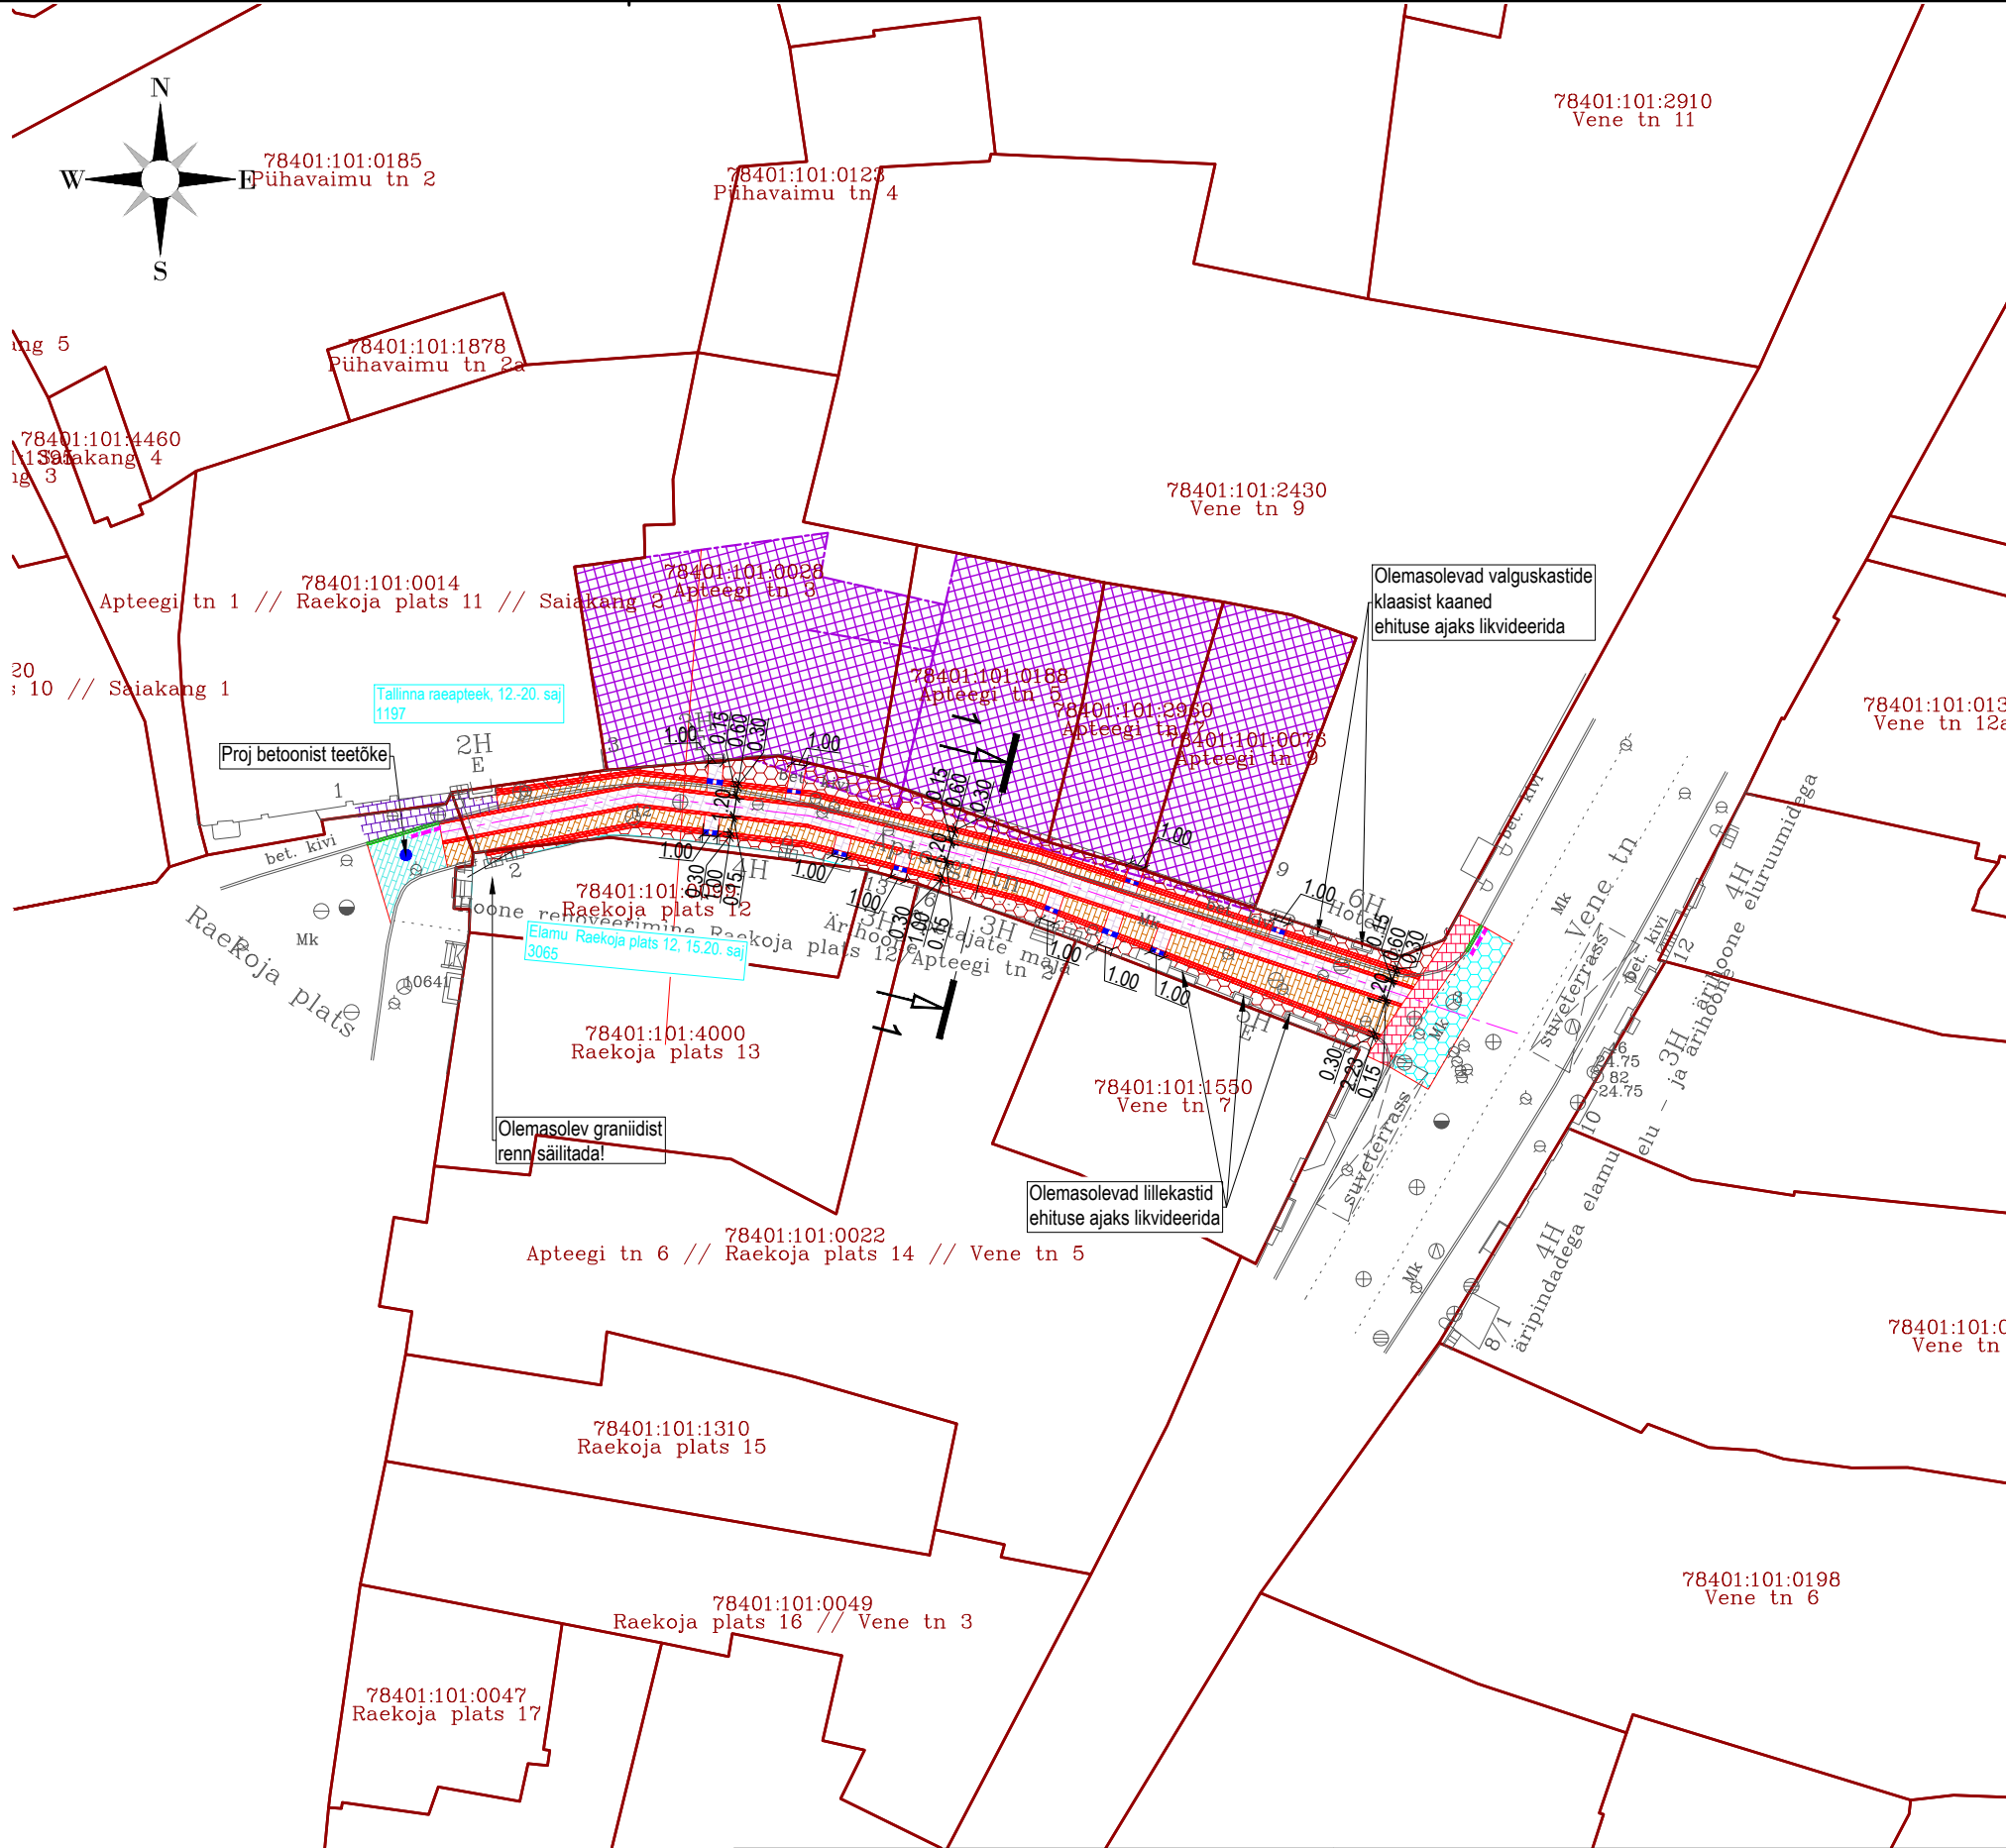

			Töö nimetus ja osa						
Roadplan OÜ Reg kood: 12432118 Tiigi 78, 50410 Tartu Laki 4, 10621 Tallinn info@roadplan.ee www.roadplan.ee			Apteegi tänava rekonstrueerimine						
			Objekti asukoht						
			Apteegi tn, Vanalinn, Tallinn						
Projektijuht			Joonise nimetus						
Ott Johann Post			Asendiplaan						
Edgar Berman									
Projektiteerija									
Maia-Liisa Vares									
Kontrollija									
Kristel Liblik									
			Töö nr	Stadium	Joonise nr	Leht/Lehti	Mõõtka	Kuupäev	
			25024	Eskiis	TL-4-02	1/1	1:500	24.07.2025	