01 parktänav

et kõrgeid puid ei oleks vaid ühel pool tänavat, on tänavajoon lainetav, tekitades haljastuse soppe mõlemale poole teed. lainetav tänav loob pargiliku ilme ning rahustab oluliselt liiklust.

02 eesaed

hooneid eraldab könniteest eesaed, mis piiritleb privaatset ala tänavast, loob koju saabumise tunde ning võimaldab elanikel istutada peenrasse meelepärast silmailu. hobiaiandus.

03 rohetasku

kui hoone ees on parkimiskohad, on sissepääsude esised taskud kavandatud haljastusele. haljastasku piirab otse sõiduteele sattumist, loob välisukse ette koduse miljöö ning uksest väljudes ei vaata esmasena vastu pargitud sõiduk.

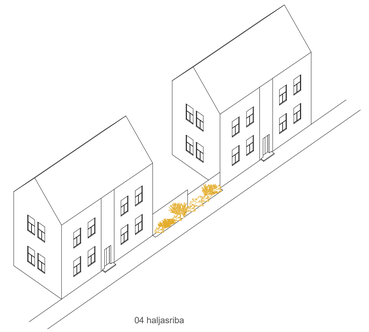

04 haljasriba

ala eriilmeliste ja erinevas tehnilises seisukorras piirdeaedade ette on kavandatud haljasribad, et ühtlustada välisilmet ning anda eraaedadesse privaatsust juurde. haljasribasid ei ole kavandatud kinnistule sissesõitudele ette.

Suur- Ameerika tänavaga ristumispunktis olev tankla on käesolevaga pakutud likvideerida ning asendada teerindus- ja elamufunktsiooniga. Uued hooned on kavandatud nn parkmajadena vabaplaneeringuliselt, et ristmikule anda õhku ja meeldiva sissejuhatuse Koidu tänavale.

Endla ristmik lõikab Koidu tänava kaks poolt külmaverelilselt läbi, visuaalselt tänava jätkumist hetkel ei taju. Käesolevaga on Koidu tn puuderida pikendatud üle Endla tänava, puud on kavandatud tänava ootesaartele ja haljasribadele.

ühendus park plats siseaed park park transformatsioon

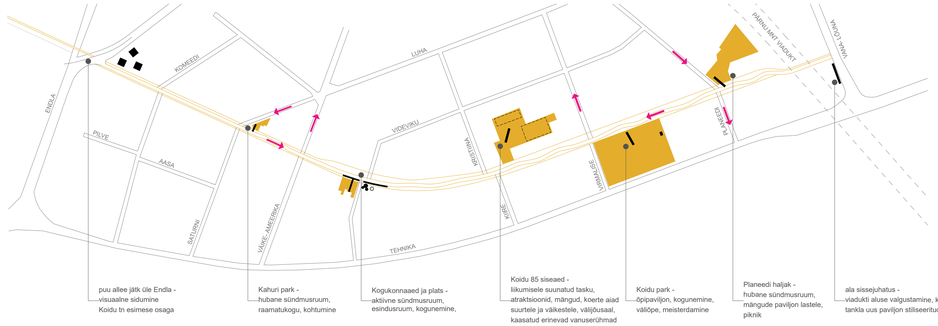


Vana-Lõuna tänava otsas olev tankla on kavandatud säilitada ning rikastada poe ning teenindusfunktsiooniga paviljoniga. Paviljoni puhul kaaluda ajaloolise trammi stiliseerimist, mugandamist ning muutmist teeninduse funktsioonile vastavaks. 24/7 avatud teenused elavdavad piirkonda ning pakuvad lisaks ootavatele bussijuhtidele sobilikumat puhkehetke kui seda on ajutised konteinerid bussiparklas.

Bussiparklasse on kavandatud parkimiskohtade vahele kõrghaljastust.

Viadukti lõnnapoolne könnitee on Koidu tänava lõunapoolsema könniteega sätitud ühte lineaari ning rikastatud valgustuspostidega. Lihtne aga efektne välisvalgustus muudab viadukti aluse sõbralikuks ja turvaliseks kasutada. Valgustipostid viadukti all töötavad ka barjäärina defineerides könnitee osa.

Kahuri park -
hubane sündmusruum,
raamatukogu, kohtumine

Kogukonnaaed ja plats -
aktiivne sündmusruum,
esindusruum, kogunemine,

Koidu 85 siseaed -
liikumisele suunatud tasku,
atraktsioonid, mängud, koerte aiad
suurtele ja väikestele, väljõusaal,
kaasatud erinevad vanuserühmad

Koidu park -
õppaviljon, kogunemine,
välõpe, meisterdamine

Planeedi haljak -
hubane sündmusruum,
mängude paviljon lastele,
piknk

ala sissejuhatus -
viadukti aluse valgustamine, kunstruum,
tankla uus paviljon stiliseeritud tramm

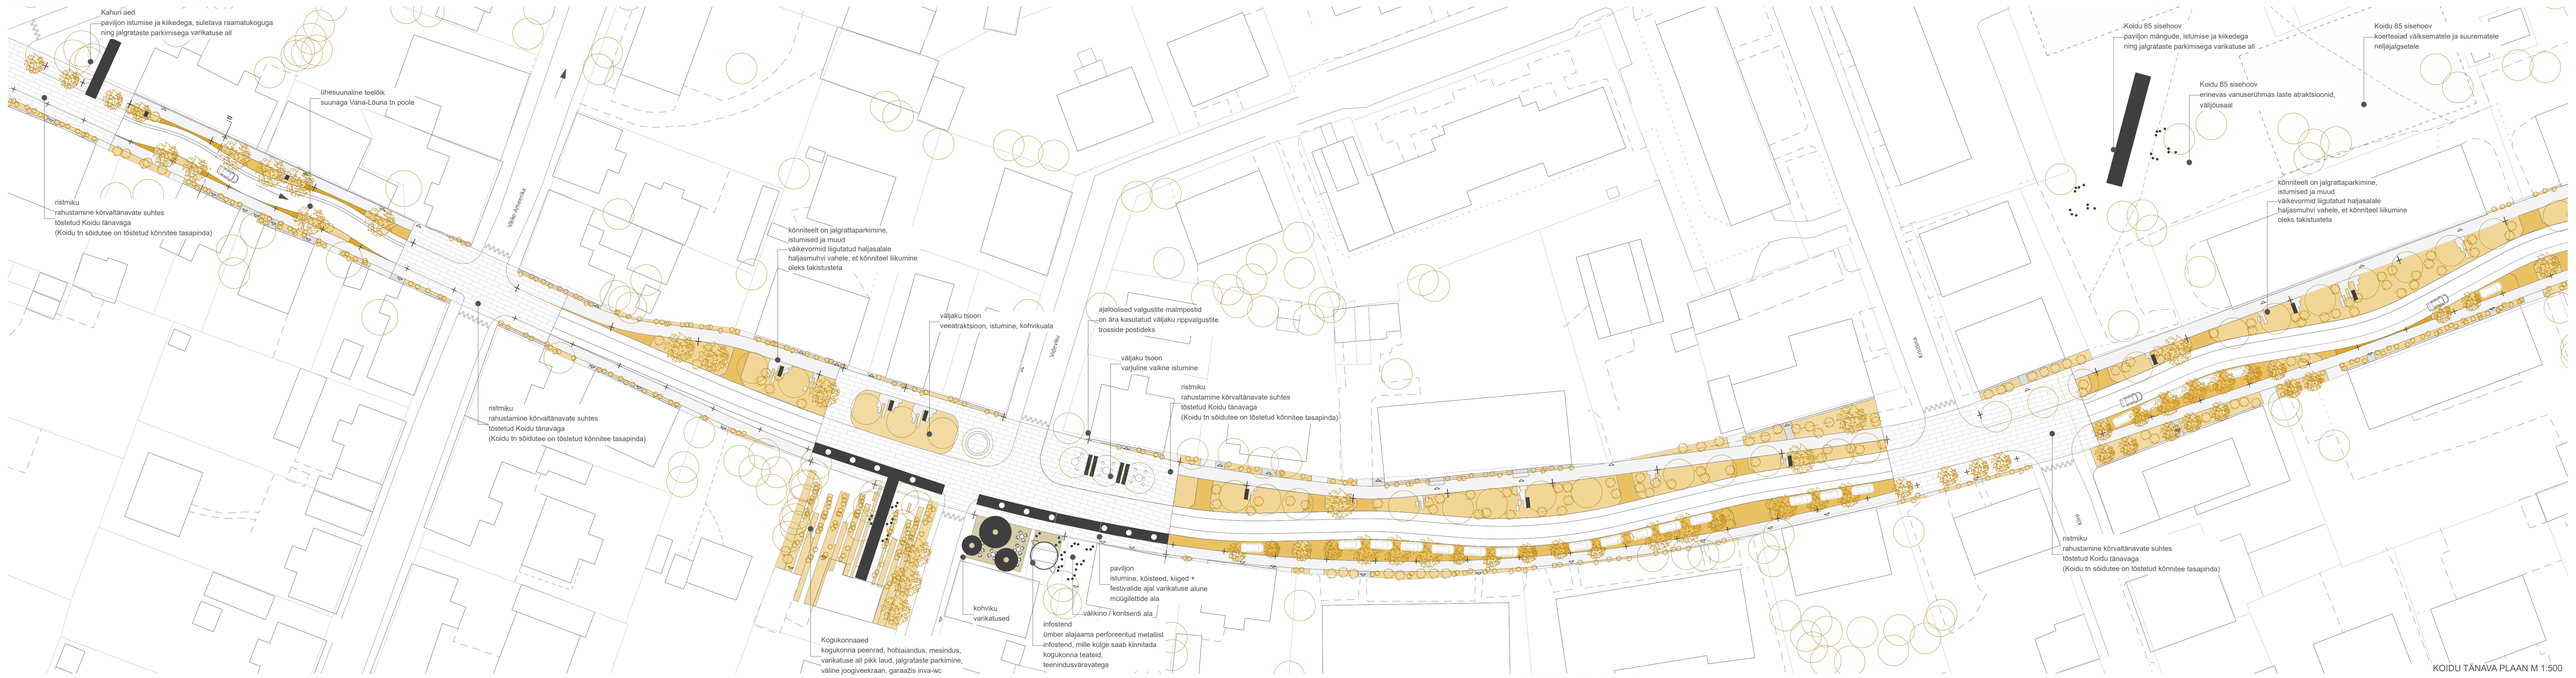


KOIDU TÄNAVA PLAAN M 1:500