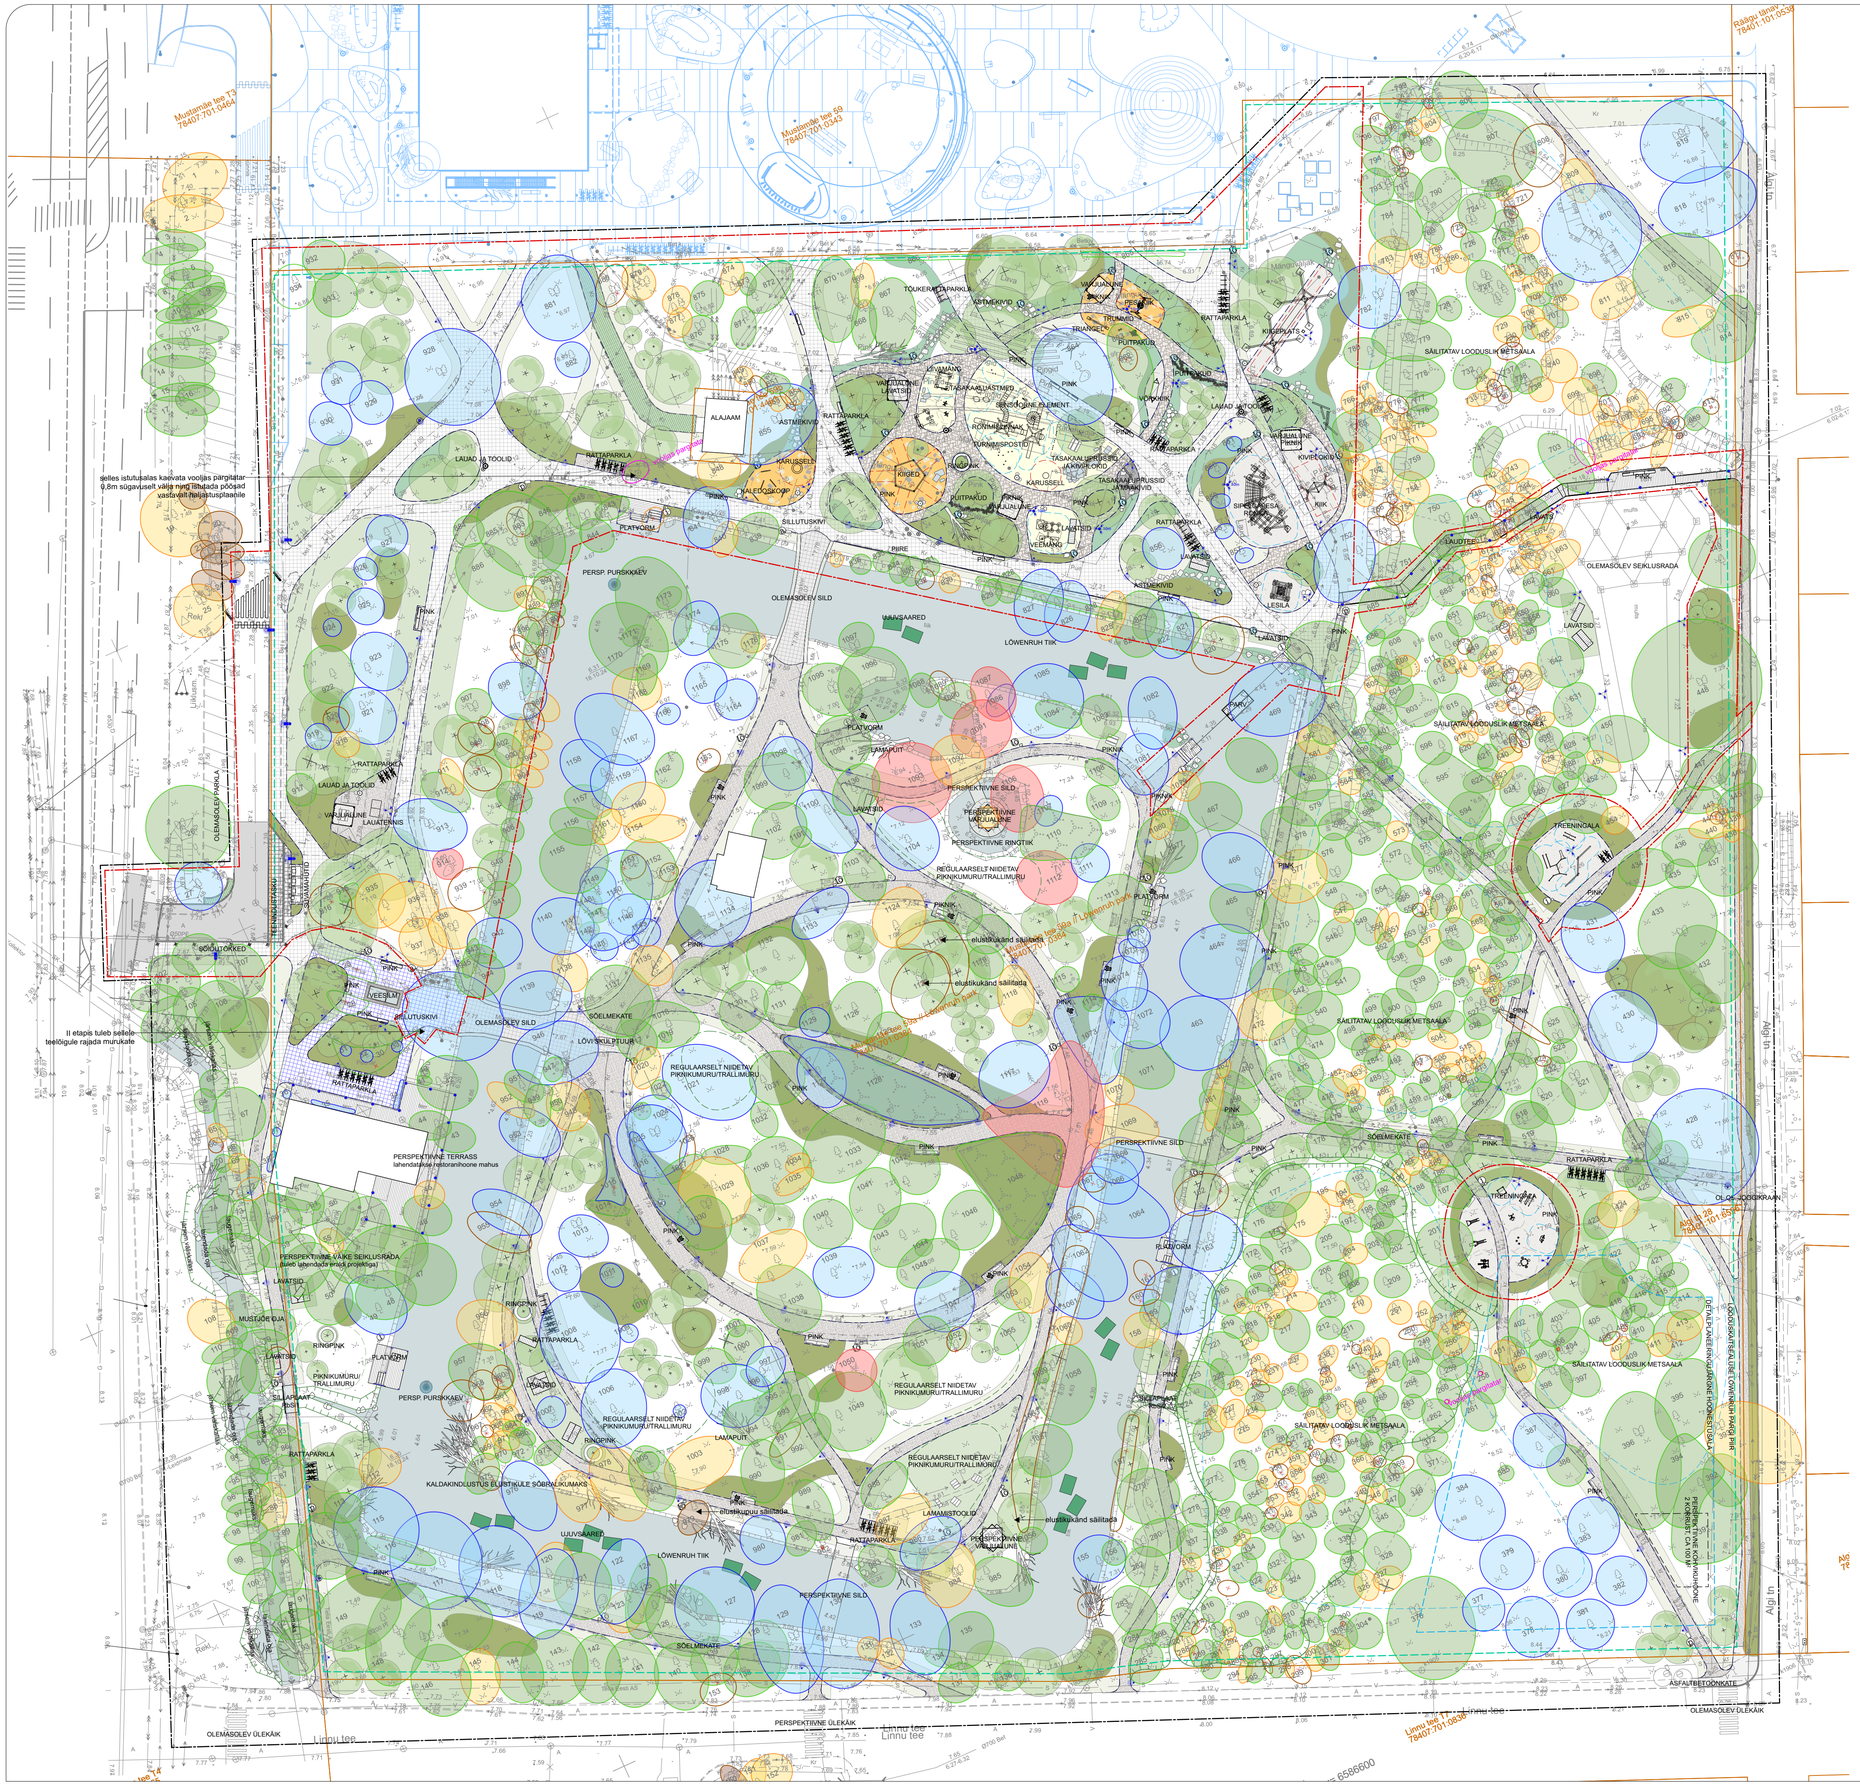


## DENDROLOOGILISE HINNANGU TINGMÄRGID

- I väärtusklassi säilitatavad puud ja põõsad
- II väärtusklassi säilitatavad puud ja põõsad
- III väärtusklassi säilitatavad puud ja põõsad
- IV väärtusklassi säilitatavad puud ja põõsad
- V väärtusklassi säilitatavad puud ja põõsad
- likvideeritavad puud ja põõsad
- likvideeritav võõrliik

## VÄLISVALGUSTUS

- Proj. mänguväljaku mastvalgusti prožektoritega 10m
- Proj. kõnnitee mastvalgusti prožektoritega 6m
- Proj. kõnnitee mastvalgusti 4m
- Proj. parkla mastvalgusti 6m
- Proj. puittee süvistatav valgusti

## INFOVIIDAD

- Proj. ajaloolise infosisuga stend suurusega A1
- Proj. pargiplaaniga stend. suurusega A1
- Proj. infostend suurusega A4
- Proj. looduspõpperaja stend suurusega A3
- Proj. looduspõpperaja mini-viit

*Infoviitade teemad vt MA-9-04.*
*Infograafika osa lahendatakse eraldiseisvalt.*

## TINGMÄRGID

- Töömaapiir
- I etapi maht
- Looduskaitsealuse Löwenruh pargi piir
- Kinnistupiir
- Varemprojekteeritud Kullo huvikeskuse projektlahendus, vt VÄLI OÜ töö nr 22141
- Detailplaneeringu järgne maapealne hoonestusala
- Olemasolev hoone/rajatis
- Olemasolev sild
- Persp. sild
- Proj. raudbetoonist sillaplaat
- Olemasolev veekogu
- Persp. purskkaev
- Proj. veesilm
- Proj. sõidutee ärekivi
- Proj. alumiiniumist katendiääris, L-profiil
- Proj. roostevabast terasest taktiilsed tähised
- Proj. sõidutee asfaltbetoonkate
- Proj. kõnnitee asfaltbetoonkate
- Proj. murukivi (toon hall)
- Ol.ol. sillutuskivi
- Proj. sillutuskivi tüüp 1 (betoonkivi, hall)
- Proj. sillutuskivi tüüp 2 (betoonkivi, must)
- Proj. sillutuskivi tüüp 3 (graniitkivi, taaskasutatav)
- Proj. sillutuskivi tüüp 4 (kvartsiit)
- Proj. sõelmekate fr 0/4mm
- Proj. sõelmekate fr 4/16mm
- Proj. mänguväljaku liivakate fr 0,6/2mm
- Proj. mänguväljaku koorepurukate
- Proj. mänguväljaku EPDM kummikate (erinevad toonid)
- Proj. laudtee/terrass
- Proj. munakivisillutis/nõlva kindlustus
- Proj.tugevdatud kasvualusega muru
- Proj.taastatav murukate
- Proj. põõsaste ja püsikutega istutusala koorepurumultšil
- Proj. põõsaste ja püsikutega istutusala kivimultšil
- Proj. ujuvsaar
- Proj. nõlv
- Proj. astmekivid
- Proj. isteplokid
- Proj. maakivid
- Proj. puitpakud
- Proj. lamapuit
- Proj. tasakaaluprussid
- Olemasolev madalseiklusrada
- Persp. varjualune
- Proj. varjualune
- Proj. platvorm
- Proj. pikniikukomplekt
- Proj. sirged pingimoodulid sillutisel/peidetud kinnitusega
- Proj. ringpingimoodulid sillutisel/peidetud kinnitusega
- Proj. lamamistool puitkattel/peidetud kinnitusega
- Proj. ümmargune laud sillutisel/peidetud kinnitusega
- Proj. ümmargune tool sillutisel/peidetud kinnitusega
- Proj. lavats
- Proj. jalgrattahoidja
- Proj. tõukettahoidja
- Proj. prügikast sorteerimisvõimalusega
- Proj. kilekotisalv koera väljaheidetele
- Proj. süvakogumismahutid
- Proj. sõidutõke
- Proj. piire
- Proj. lauatenniselaud (soovitatava liikumisruumiga)
- Proj. võrkkiik (soovitatava liikumisruumiga)
- Proj. kiigekomplekt väike (sundliikumisega element)
- Proj. kiigekomplekt suur (sundliikumisega element)
- Proj. 5-kohaline kiigekomplekt (sundliikumisega element)
- Proj. ronila
- Proj. ronimisplatvorm
- Proj. tasakaaluaste
- Proj. turnimispostid
- Proj. liivamängukomplekt tüüp 1
- Proj. liivamängukomplekt tüüp 2 (soovitatava liikumisruumiga)
- Proj. karussell tüüp 1/ tüüp 2 (sundliikumisega element)
- Proj. vedrukiik (soovitatava liikumisruumiga)
- Proj. mänguline muusikaelement triangel (soovitatava liikumisruumiga)
- Proj. mänguline muusikaelement trummid (soovitatava liikumisruumiga)
- Proj. keskne skulpturaalne mänguelement
- Proj. veemäng
- Proj. parv koos platvormidega
- Proj. kaleidoskoop (soovitatava liikumisruumiga)
- Proj. senoorne värvielement (soovitatava liikumisruumiga)
- Proj. treeningseadmed turvaalaga (halliga on markeeritud soovitatav liikumisruum)

MÄRKUSED:
1. Töö koosneb seletuskirjast ja joonistest, mis on üksteisest lahutamatud võrdsed osad ning töö realiseerumisel tuleb lähtuda mõlemast;
2. Kõik muudatused üldlahendustes ja toodetes tuleb kooskõlastada OÜ VÄLI volitatud maastikuarhitektiga;
3. Geodeetilise alusplaani on koostanud TOP Geodeesia OÜ, töö nr GD-24-363, 2024.a.

| | | |
|---|---|---|
| VÄLI<br>OÜ VÄLI // reg. 12363972<br>Tallinna 60a/1 // 10412 Tallinn // info@vma.ee | Joonis: ASENDIPLAAN<br>Töö nimetus: Löwenruh' pargi rekonstrueerimisprojekt<br>Projekti osa: Maastikuarhitektuur | Töö nr: 24161<br>Staadium: PP |
| Volitatud maastikuarhitekt: Kristian Nigul<br>Maastikuarhitekt: Kristian Nigul, Kadi Nigul, Kadri Uusen, Katariina Lepiku | Asukoht: Mustamäe tee 59a // Löwenruh park, Tallinn | M 1:500 Joonise nr: MA-4-01<br>Kuupäev: 26.08.2025 |