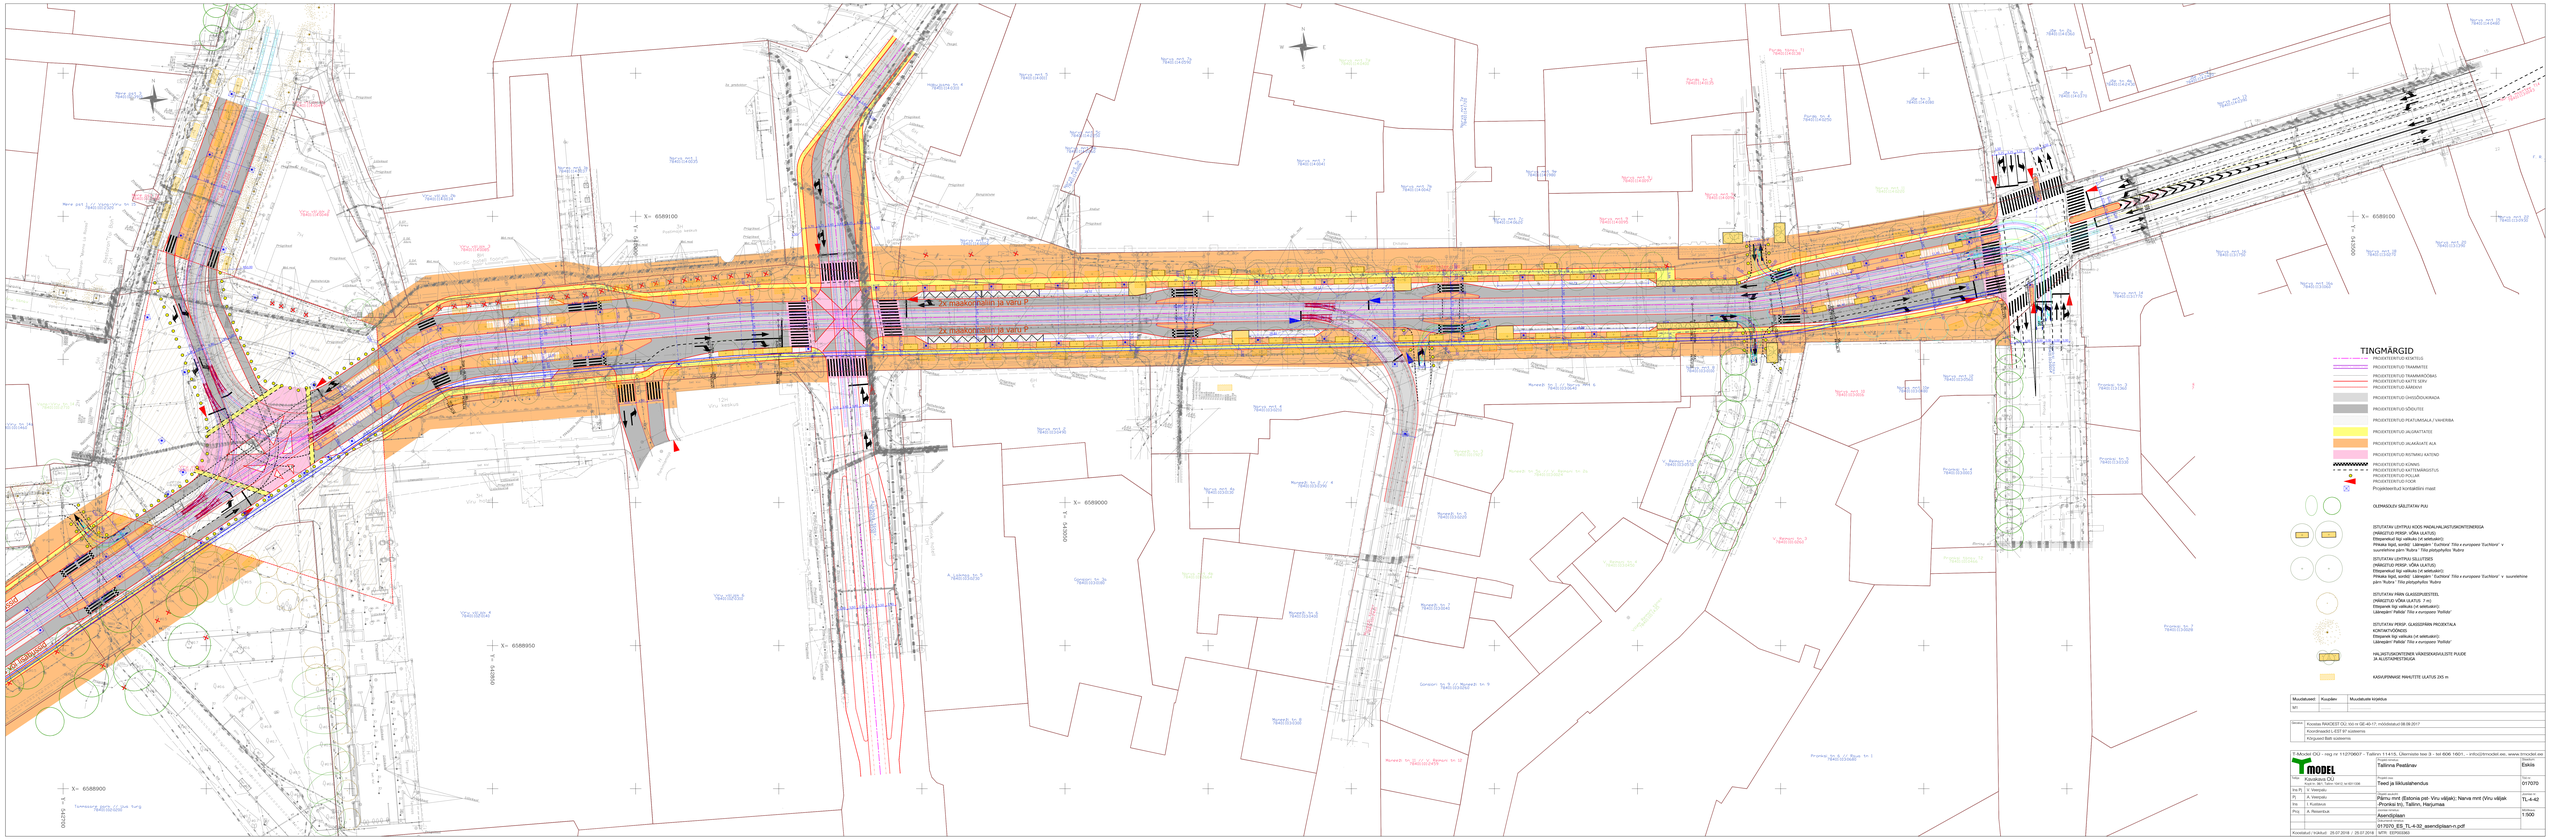
2x maskoraadile ja varu P
2x maskoraadile ja varu P
X= 6589100
Y= 542000
X= 6589000
Y= 542000
X= 6588950
Y= 542010
X= 6588900
Y= 542030
TINGMÄRGID
PROJEKTERTUD KENNITUS
PROJEKTERTUD TAMMATEE
PROJEKTERTUD TAAMARÖÖBAS
PROJEKTERTUD KATTE SÕIV
PROJEKTERTUD ÄÄRERIIV
PROJEKTERTUD GVIGÜÜNIKARIDA
PROJEKTERTUD IÕIDUTEE
PROJEKTERTUD PEATUMISALA / HAVERIBA
PROJEKTERTUD JALGRATTATEE
PROJEKTERTUD JALAKÄIJATE ALA
PROJEKTERTUD ROTMIKU KATTIND
PROJEKTERTUD IÕNNIS
PROJEKTERTUD MÄTTÄMÄRGISTIS
PROJEKTERTUD POLLAR
PROJEKTERTUD FOOR
Projekteeritud kontaktiiliini mast
OLEMASOLEV SÄILUTATAV PUU
SITUATSIAI LÕHTRIJI KÕIDE RAIDALIIKLUSTÜÜKNITENERGIA
(NÄRGITUD PERGF. VÕRA ULATUS)
Ettepanekut liigi valikuks (vt seletuskiri)
Pihaka luged, sordid: Lähtejärn " Euchlora" Title e.europees "Euchlora" v
suunlehtine pärn "Rubra" Title pistepõõsilts 'Rubra'
SITUATSIAI LÕHTRIJI SÜLLETEES
(NÄRGITUD PERGF. VÕRA ULATUS)
Ettepanekut liigi valikuks (vt seletuskiri)
Pihaka lugeda, sordid: Lähtejärn "Euchlora" Title e.europees "Euchlora" v suunlehtine
pärn "Rubra" Title pistepõõsilts 'Rubra'
SITUATSIAI PÄIN GLASSIFIRAN PROJEKTALA
(NÄRGITUD VÕRA ULATUS 7 m)
Ettepanek liigi valikuks (vt seletuskiri)
Lähtejärn" Pallida" Title e.europees "Pallida"
SITUATSIAI PERGF. GLASSIFIRAN PROJEKTALA
KONTAKTVÕRKES
Ettepanek liigi valikuks (vt seletuskiri)
Lähtejärn" Pallida" Title e.europees "Pallida"
HALJASTUSKONTEINER VÄRESMARKUSTE PUUDE
JA ALUSTAMISTEMGAJA
KASVUPINNAGE RAHUTITE ULATUS 2X5 m
Muudatused | Kuupäev | Muudatuste kirjeldus
M1
Versioon | Koostas INKOSIT OÜ töö nr GE-45-17; mõõdistatud 08.08.2017
Koordinaadid L-EST 97 süsteemis
Kõrgused Balti süsteemis
T-MODEL OÜ - reg.nr 11270607 – Tallinn 11416, Ülemiste tee 3 - tel 606 1601; - info@tmodel.ee, www.tmodel.ee
T-MODEL OÜ
Kavandaja OÜ
Tel. 606 1601 (Tallinn, Ülemiste tee 3, kl 8211336)
Projekteerimise nimetus: Tallinna Peaõiguse
Tellija: Eskilo
Projekt nr: 017070
Projekt: Teed ja liikluslahendus
Joonise nr: TL-4-02
Joonise pealkiri: Pärnu mnt (Estonia pst- Viru väljak); Narva mnt (Viru väljak -Pronksi tn); Tallinn, Harjumaa
Joonise mõõtkava: 1:500
Joonise nimetus: Asendiplaan
017070_ES_TL-4-32_asendiplaan-n.pdf
Koostas: J. Vaarpuu | Kontrollis: A. Rosenbluk | Kuupäev: 25.07.2018 / 25.07.2018 | MTR: EEP005365