


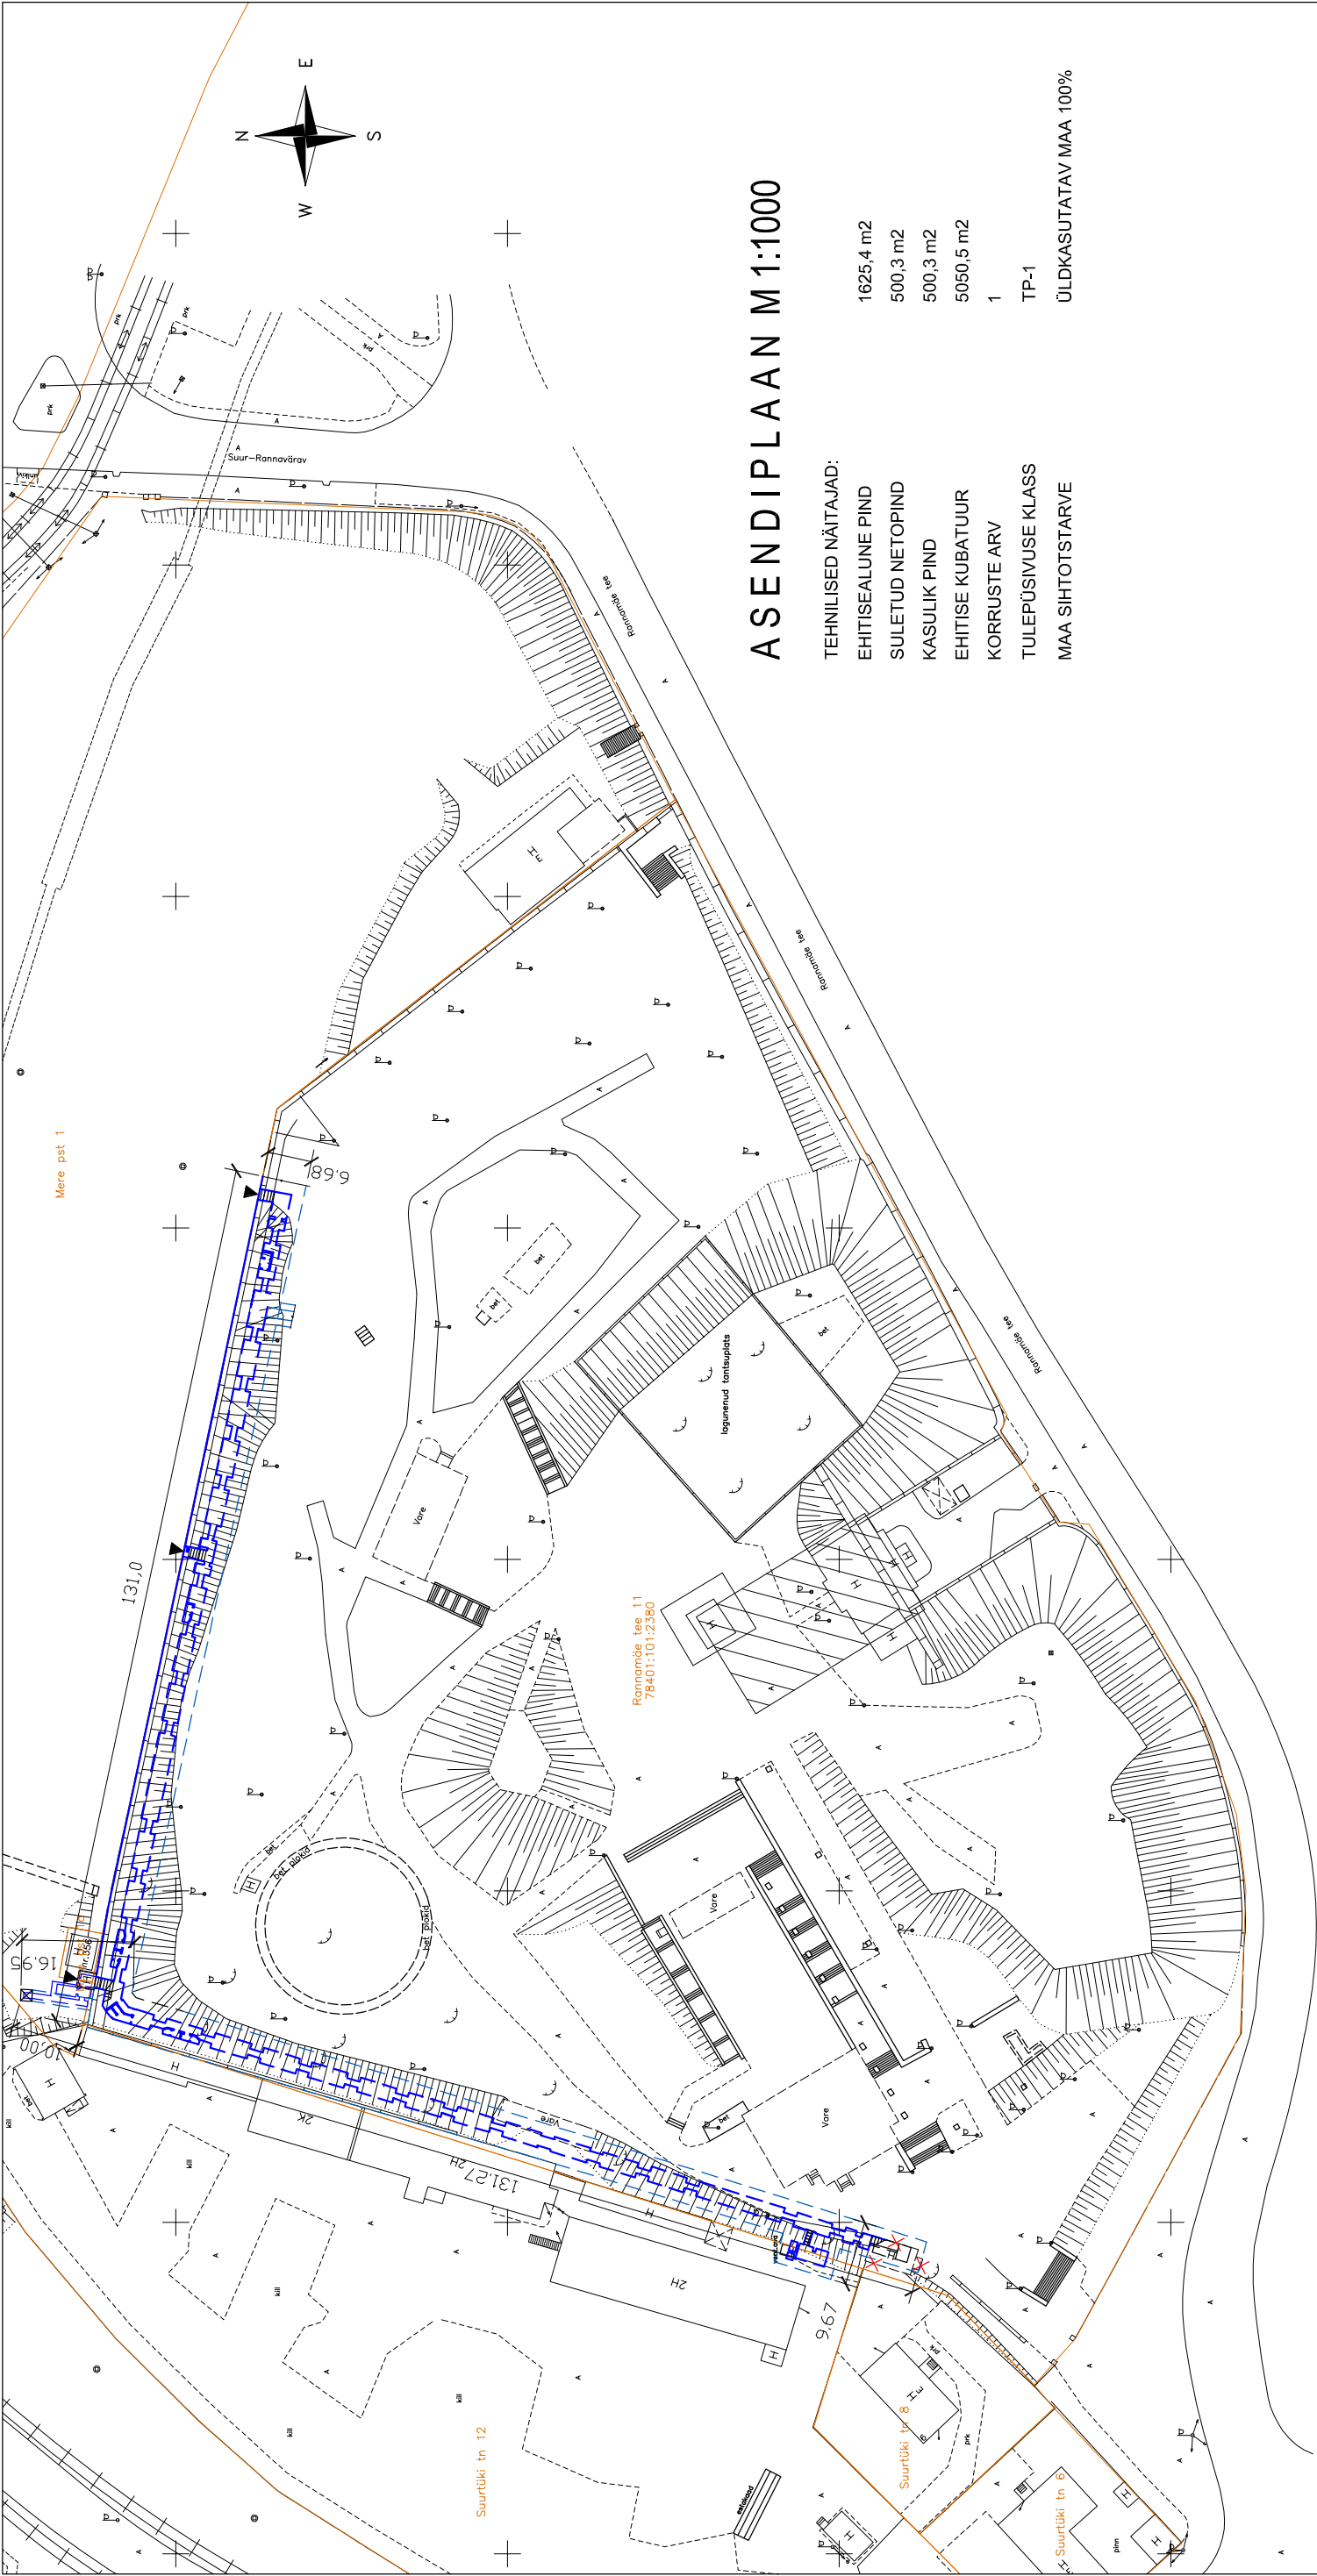

ASENDIPLAAN M 1:1000

TEHNILISED NÄITAJAD:
EHITISEALUNE PIND 1625,4 m²
SULETUD NETOPIND 500,3 m²
KASULIK PIND 500,3 m²
EHITISE KUBATUUR 5050,5 m²
KORRUSTE ARV 1
TULEPÜSIVUSE KLAASS TP-1
MAA SIHTOTSTARVE ÜLDKASUTATAV MAA 100%

TINGMÄRGID:

- KINNISTU PIIR
- OL.OLEVAD HOONED
- BASTIONI MÕÕDISTATUD OSA
- BASTIONI MAA SEES OLEV OSA
- LAMMUTATUD MAA-PEALNE OSA
- SISSEPÄÄS BASTIONI

joonis	ASENDIPLAAN	projekt	SKOONE BASTIONI MÕÕDISTUSPROJEKT	staadium	M
tellija	TALLINNA KULTUURIVÄÄRTUSTE AMET	objekt	TALLINN RANNAMÄE TEE 11	mõõt	1:1000
arhitekt	N. MÄGER SAJAS PROJEKT OÜ		10.2013	leht	M-1
MTR:EEP001439. Reg. nr. 11531002 Muinsuskaitse tegevusluba E371/2008-P				töö nr.	2013/8-3