




	Toode	Kogus
	suunaviit_1	8
	Suunaviit_2	2
	suunaviit_3	4

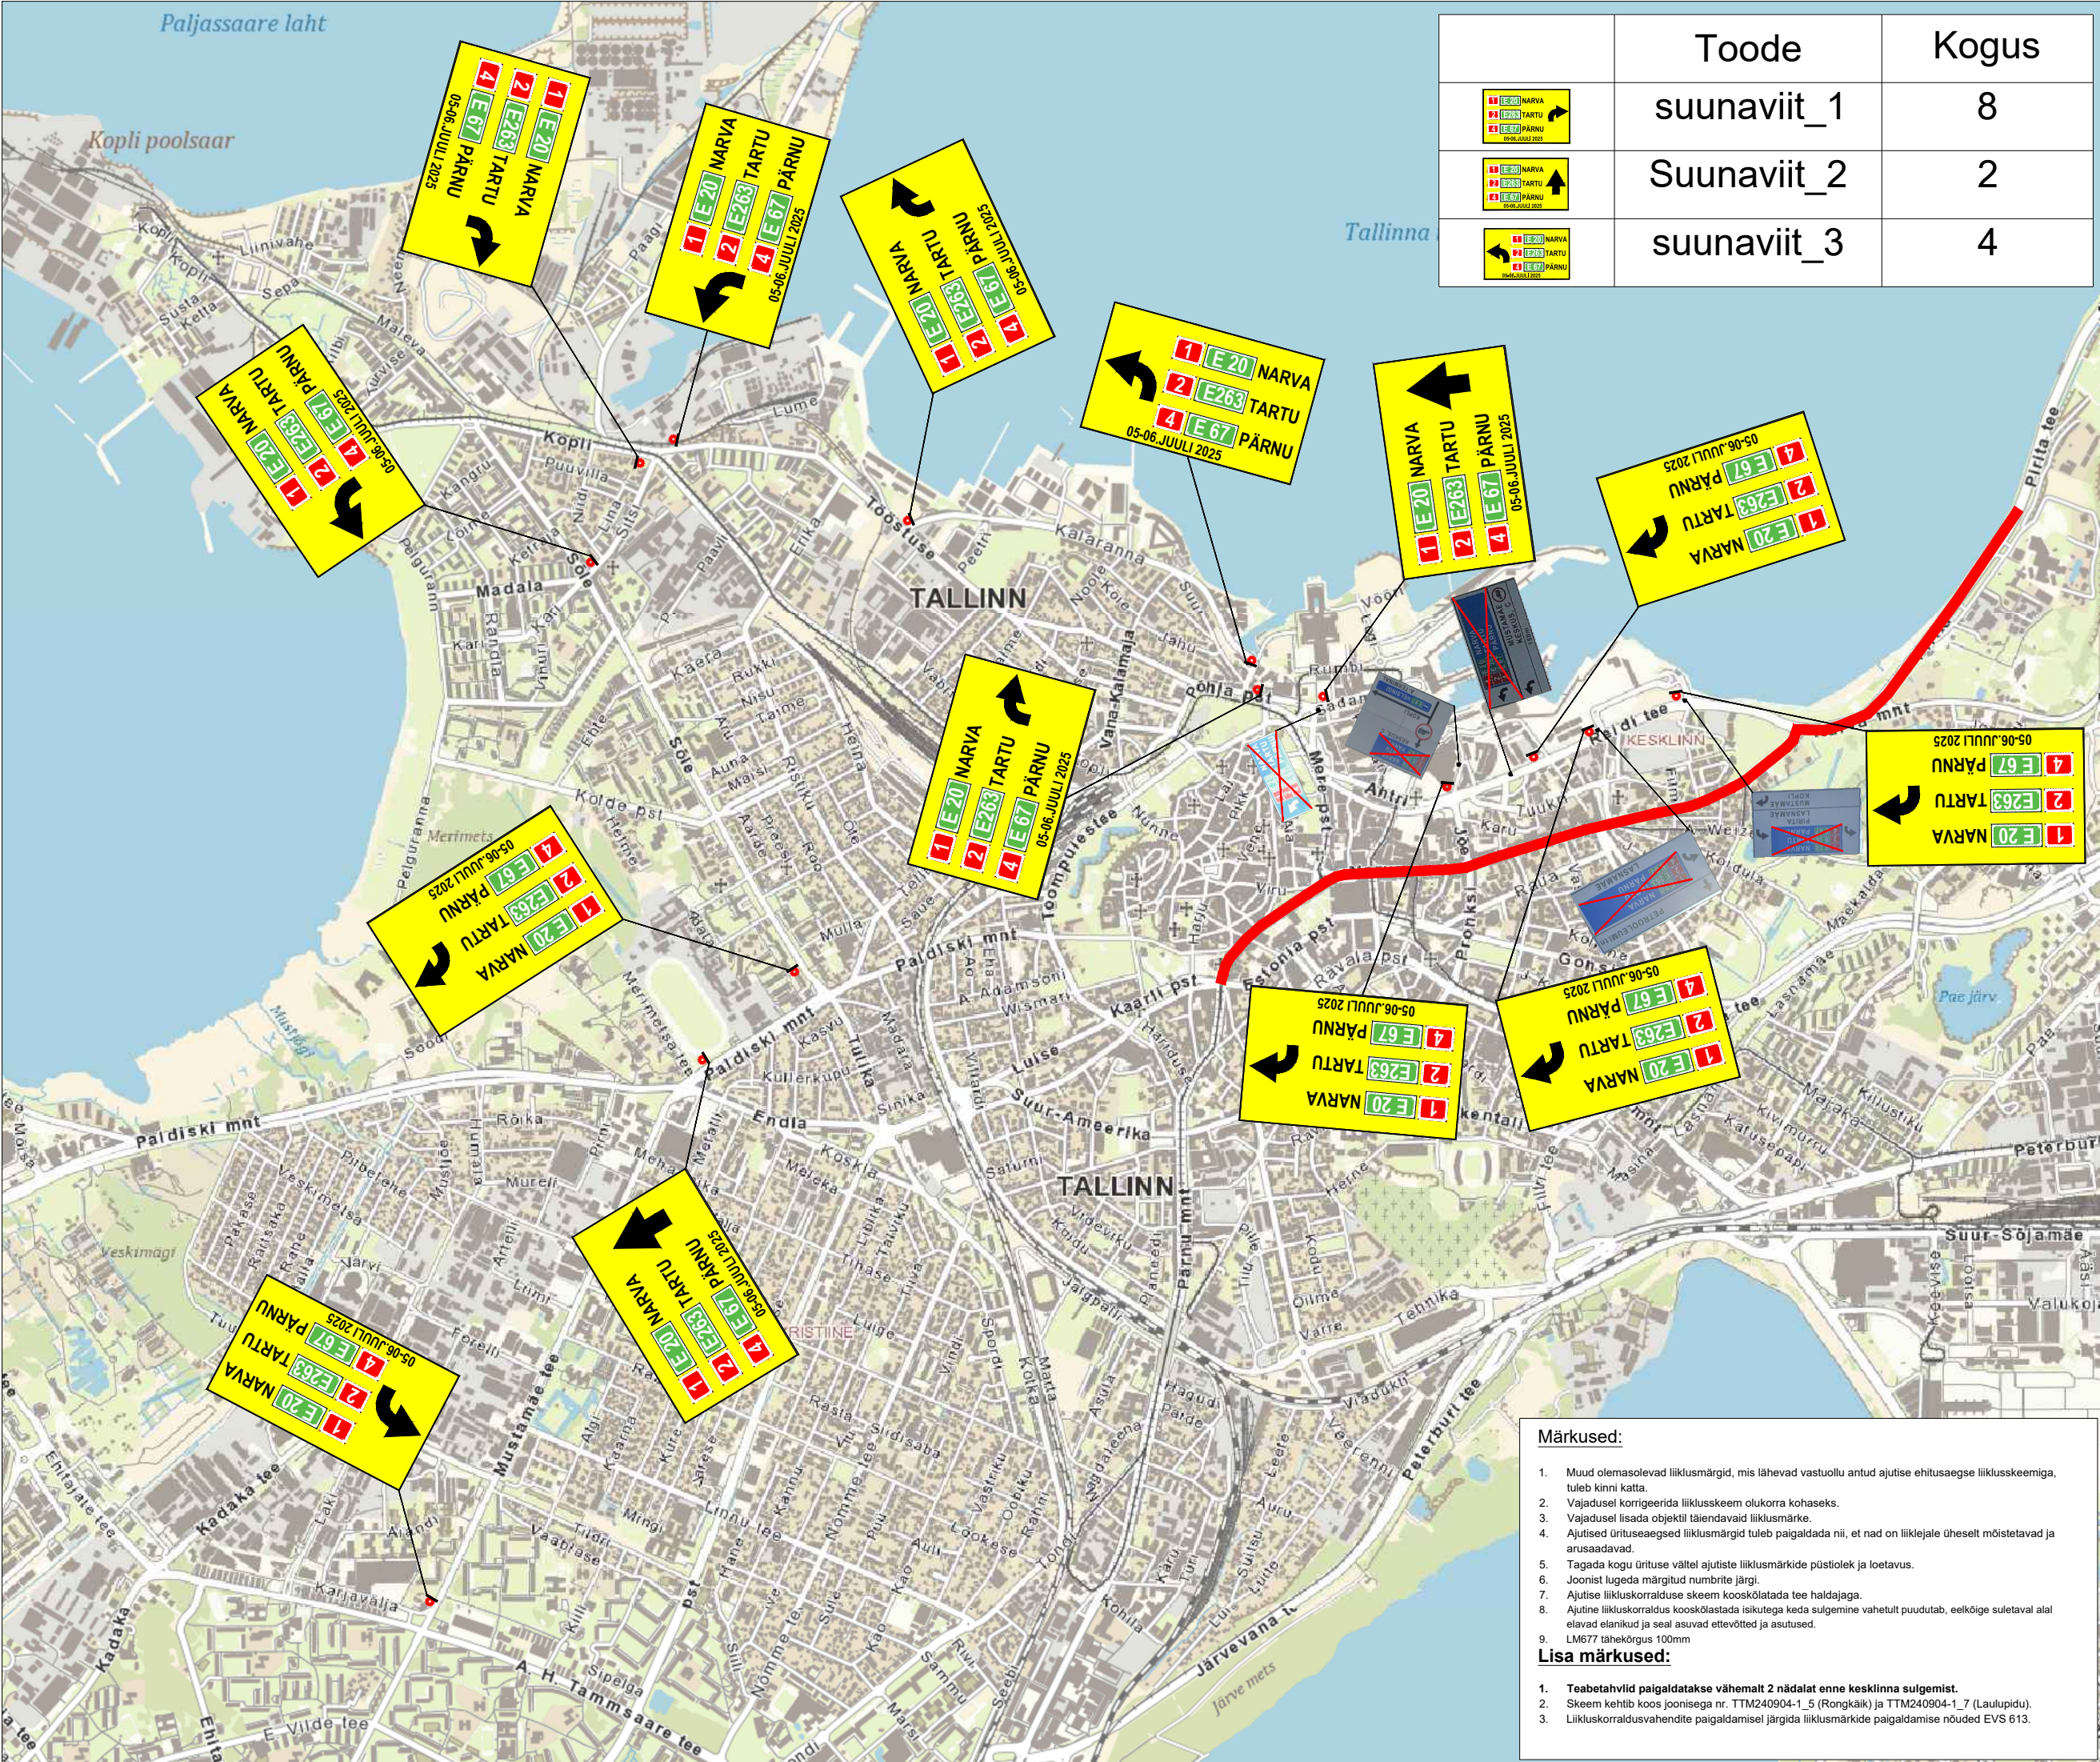

Ramudden OÜ, Reg. kood 12969700
Artelli 16/18, Tallinn.
Telefon: +372 622 9530 E-post:info@ramudden.ee

Projekti nimetus:
XXVIII laulu- ja XXI tantsupidu

Joonise nimetus: Ümbersuunamine

Objekti asukoht:
Tallinn, Harjumaa

Märkused:
Teabetahvlid paigaldatakse vähemalt
2 nädalat enne kesklinna sulgemist.

Kuupäev 19.06.2025	Töö nr. TTM240904-1	Joonise nr. 9
Tellija	Eesti Laulu- ja Tantsupeo SA, +372 627 3120, laulupidu@laulupidu.ee	
Cad proj.	M. Velt, Tel: +372 58 700 100	
Kontrollis	T. Toome, Tel: +372 56 996 991 Kutse tunnistuse nr. 193489 T. Rämmel Tegevusluba nr ELK000084	



05-06.JUULI 2025



05-06.JUULI 2025

- Märkused:**
- Muud olemasolevad liikluskärgid, mis lähevad vastuollu antud ajutise ehitusaege liikluskäemiga, tuleb kinni katta.
 - Vajadusel korrigeerida liikluskäem olukorra kohaseks.
 - Vajadusel lisada objektile täiendavaid liikluskärgid.
 - Ajutised üritusaege liikluskärgid tuleb paigaldada nii, et nad on liiklejale üheselt mõistetavad ja arusaadavad.
 - Tagada kogu ürituse vältel ajutiste liikluskärgide püstiolek ja loetavus.
 - Joonist lugeda märgitud numbrite järgi.
 - Ajutise liikluskorralduse käem kooskõlastada tee haldajaga.
 - Ajutine liikluskorraldus kooskõlastada isikutega keda sulgemine vahetult puudutab, eelkõige suletaval alal elavad elanikud ja seal asuvad ettevõtted ja asutused.
 - LM677 tähe kõrgus 100mm
- Lisa märkused:**
- Teabetahvlid paigaldatakse vähemalt 2 nädalat enne kesklinna sulgemist.
 - Skäem kehtib koos joonisega nr. TTM240904-1_5 (Rongkäik) ja TTM240904-1_7 (Laulupidu).
 - Liikluskorraldusvahendite paigaldamisel järgida liikluskärgide paigaldamise nõuded EVS 613.