


Linnu tee tänavaruumi skeem

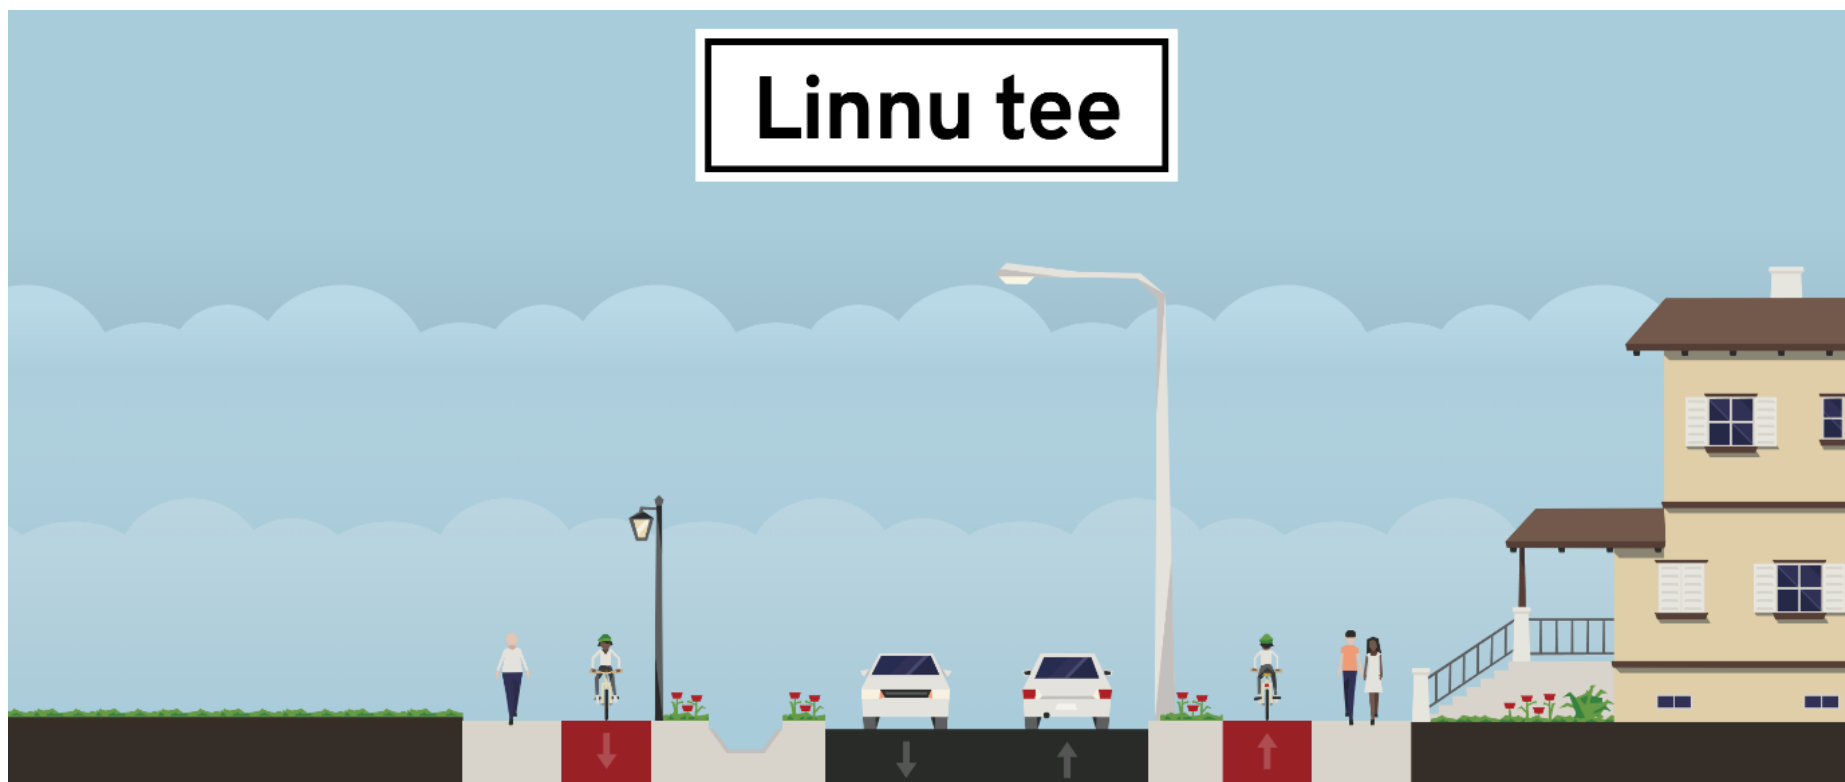

Märkused:

1. Skeem kujutab illustratiivselt kavandatava lahenduse põhiliste elementide (kõnniteed, rattateed, sõidutee, kraav, haljastus) tüüpset paiknemist tänavaruumis. Skeemil ei ole näidatud olemasolevat säilitatavat kõrghaljastust, sest puude asukohad varieeruvad tänava ulatuses.
2. Kõikide tänavaruumi elementide parameetrid täpsustatakse projekteerimise käigus peale projekteerimiseks vajalike geodeetiliste, dendroloogiliste ja geotehniliste uuringute tegemist.