

Koidu tänav on jalakäija eesõigusega rattatänav, kus on siiski tagatud hooneteni juurdepääsud ka autodele, pääste- ja teenindustranspordile.

Endla tänaval on arvestatud trammiliini lisandumisega. Koidu tänava jätkumist Tehnika tänava suunal markeerib allee

Uus hoone järgib Suur-Ameerika tänava väljakujuenud ehitusjoont ning toimib müratõkkena sellele taha kavandatud pargialale

rattaparkla

väikelaste mänguväljaku kavandamisega on kinnistule kompromissiks ette nähtud täiendav ehitusõigus korterelamu ehitamiseks

väikelaste mänguväljak

võimalik piirdead

ettepanek tänavaruumi laiendamiseks: sisselõige erakinnistute hoovidesse, kuhu paigutatakse laudad koos istekiikudega

astmekivid

ringpingid


*Uka-uka, mina prii!* on Koidu tänava ideekavand, mis seob kodude vahelise ala kogukonna koosviibimise paigaks. Kavandatud tänavaruumi annab jalakäijale täieliku liikumisvabaduse ja tekitab autoga liiklejale kerge ebamugavustunde, justkui viibiks ta kellegi koduhoovis.

Mängulise ja vahelduva rütmiga kodutänav on koht, kus leidub avastamisrõõmu igas vanuses inimesele. Koidu tänavat läbides saab juhulik mööduja osaks ühisest eluruumist. Kasutades hoonetevahelist tänavaruumi oma hoovina saab tänav inimeste, mitte autode omaks.

Ideekavandiga on tänavale siia-sinna puistatud kohakesi, kus saab korraks aja maha võtta ja tunda end (jälle) lapsena (nt keksuplats, hüppekivi, lauamängulaud). Tegevuselementide variatsioon töötatakse välja koostöös kohalike elanikega ning need võivad olla oma loomult nii ajutised kui ka statsionaarsed. Koidu tänav on koht, kus elanikud on uhked oma kodukoha üle, löövad aktiivselt kaasa kohaloomes spontaansete ruumiliste sekkumiste näol ning tahavad veeta rohkem aega tänavaruumis.



Koidu tn 47 // Suur-Ameerika tn 49 kinnistule on kavandatud uushoonustus, mis suhtleb tänavatasapinnal linnaruumiga: hoone fassaad Endla tänava ja pargiala vahel on klaasist, mis loob visuaalse värava Koidu tänavale.

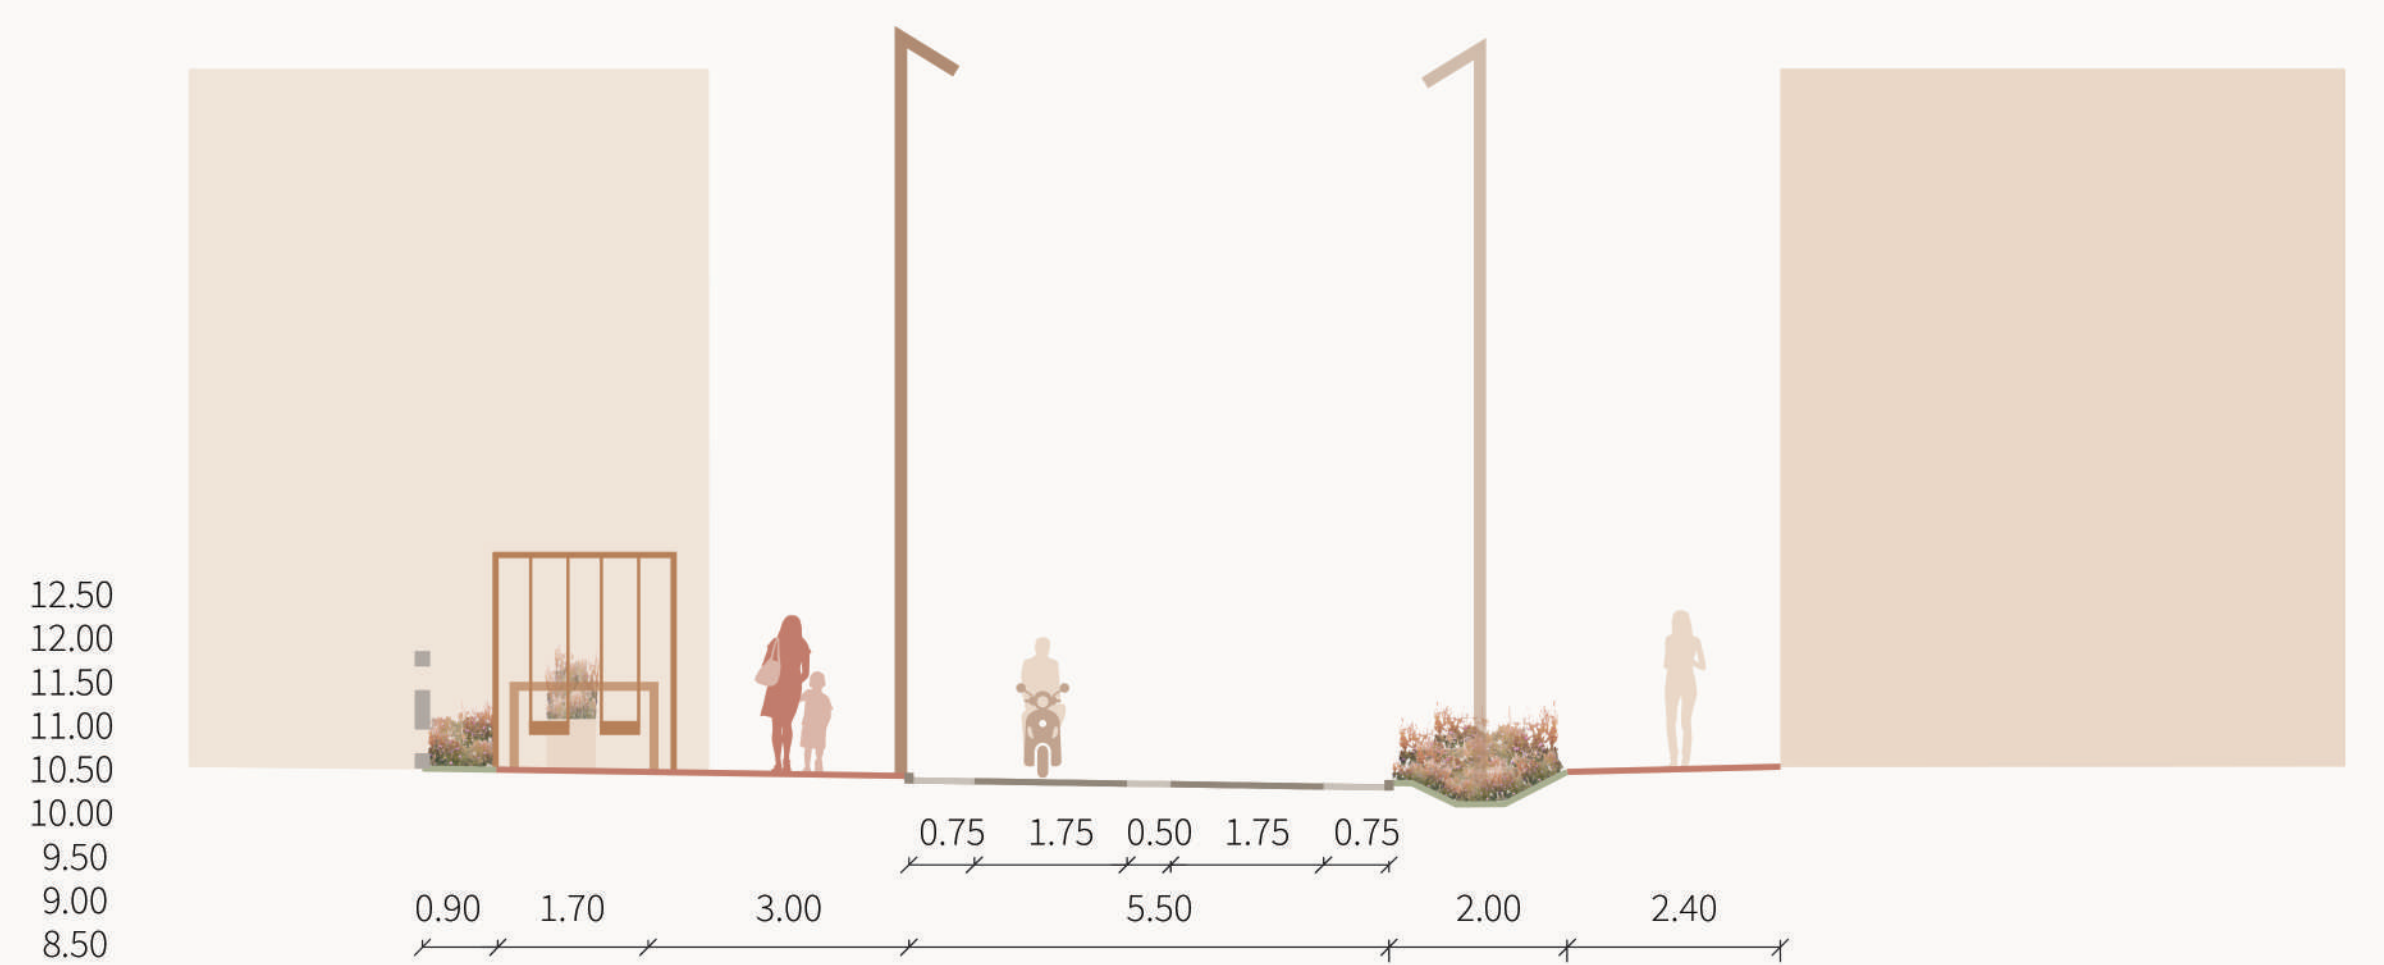

lõige 2-2



lõige 1-1