





Koidu tn 80 hoovis asub kogukonnaaed, millele lisandub uus funktsioon – kolahoov – mis võimaldab igas vanuses elanikul lüüa käed külge ehitamis- ja meisterdamiskunstmis.

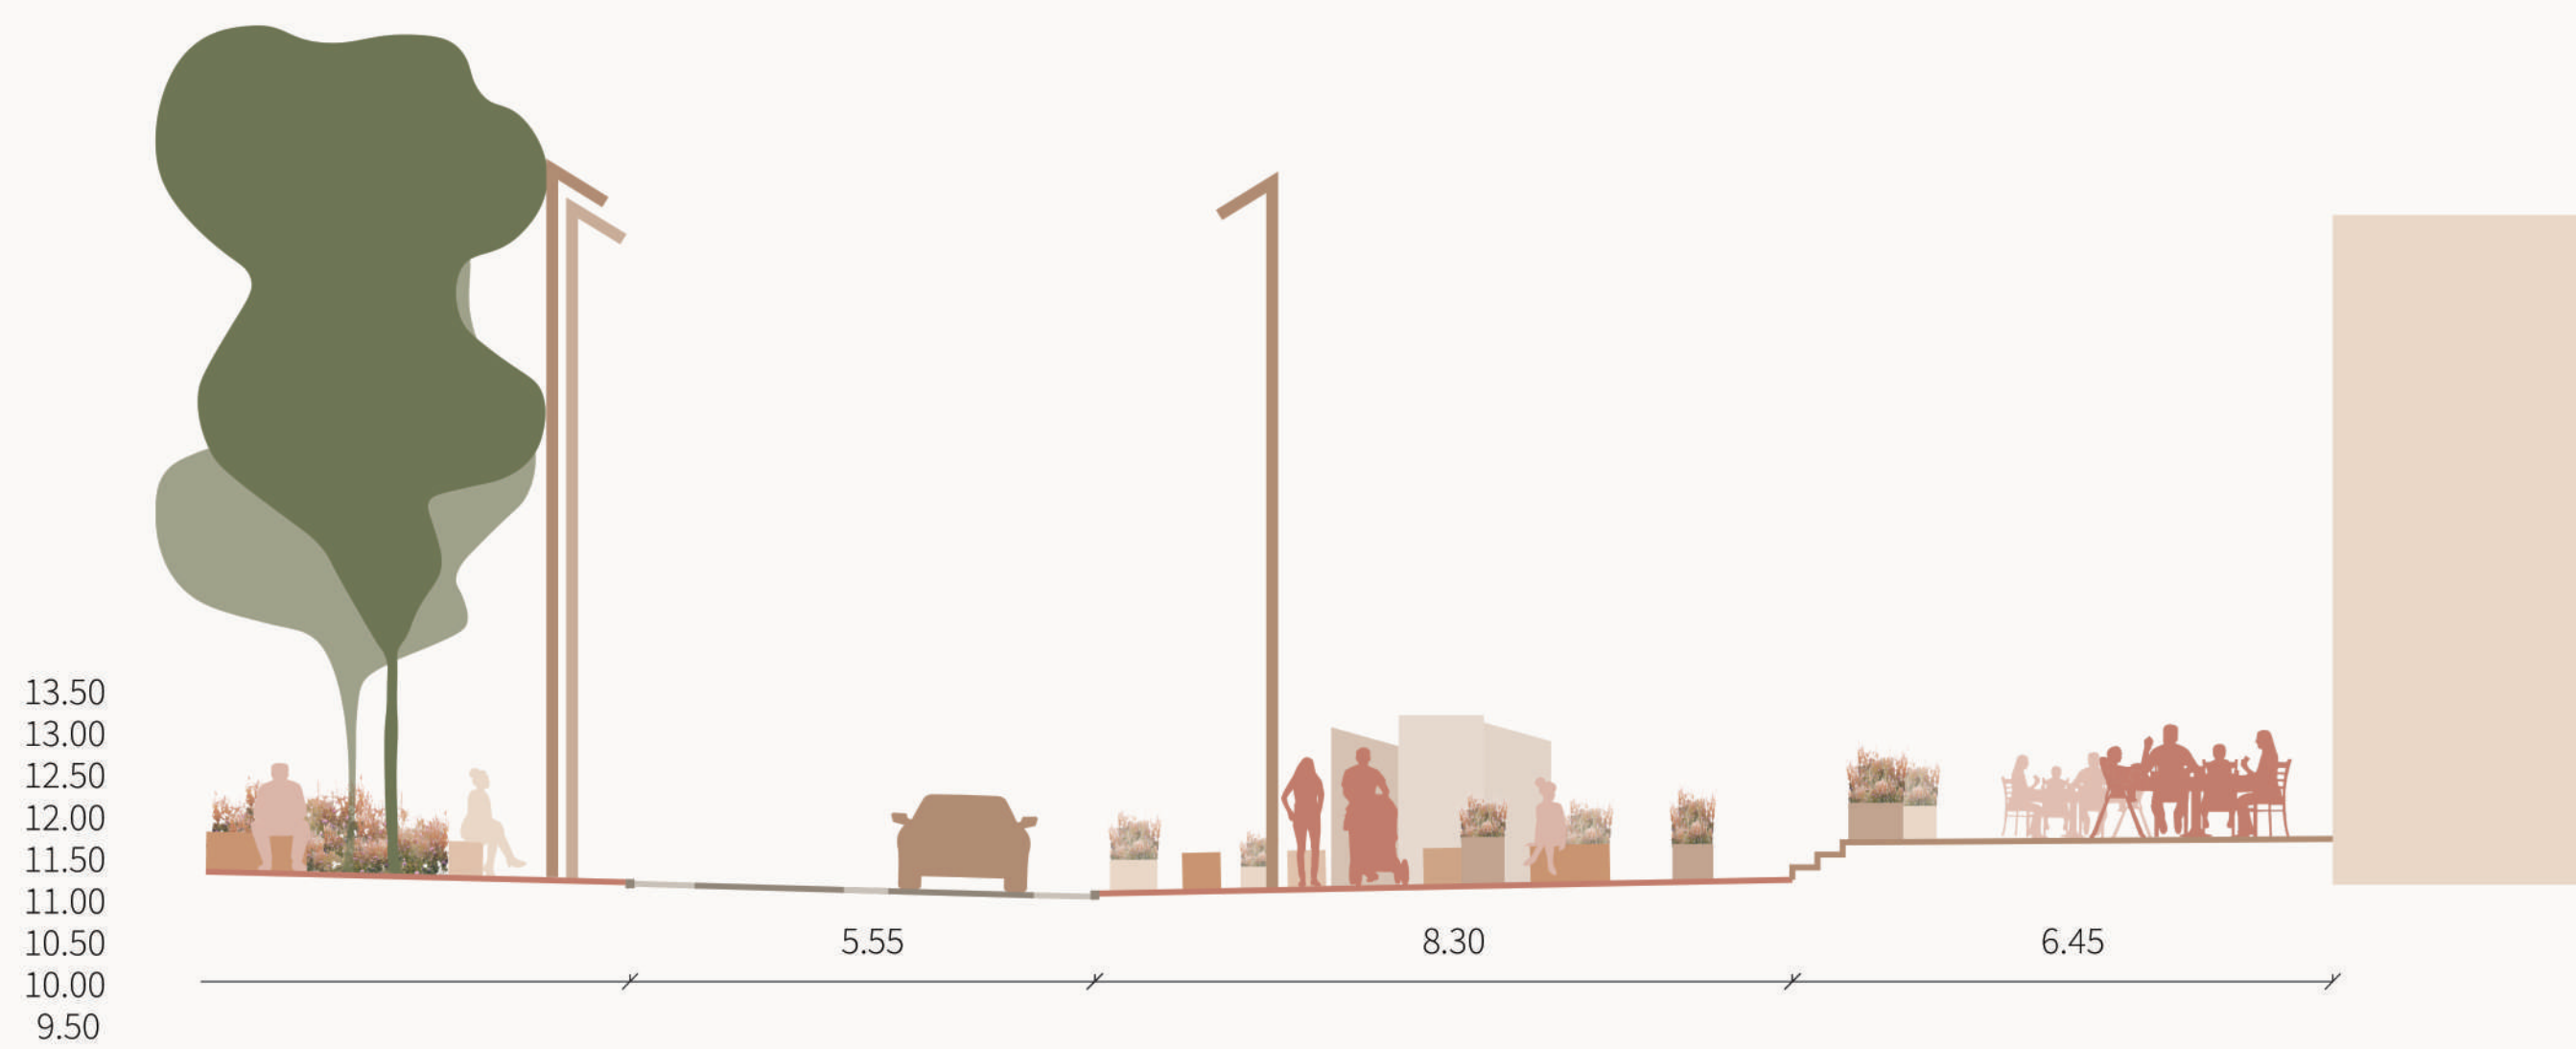


lõige 4-4

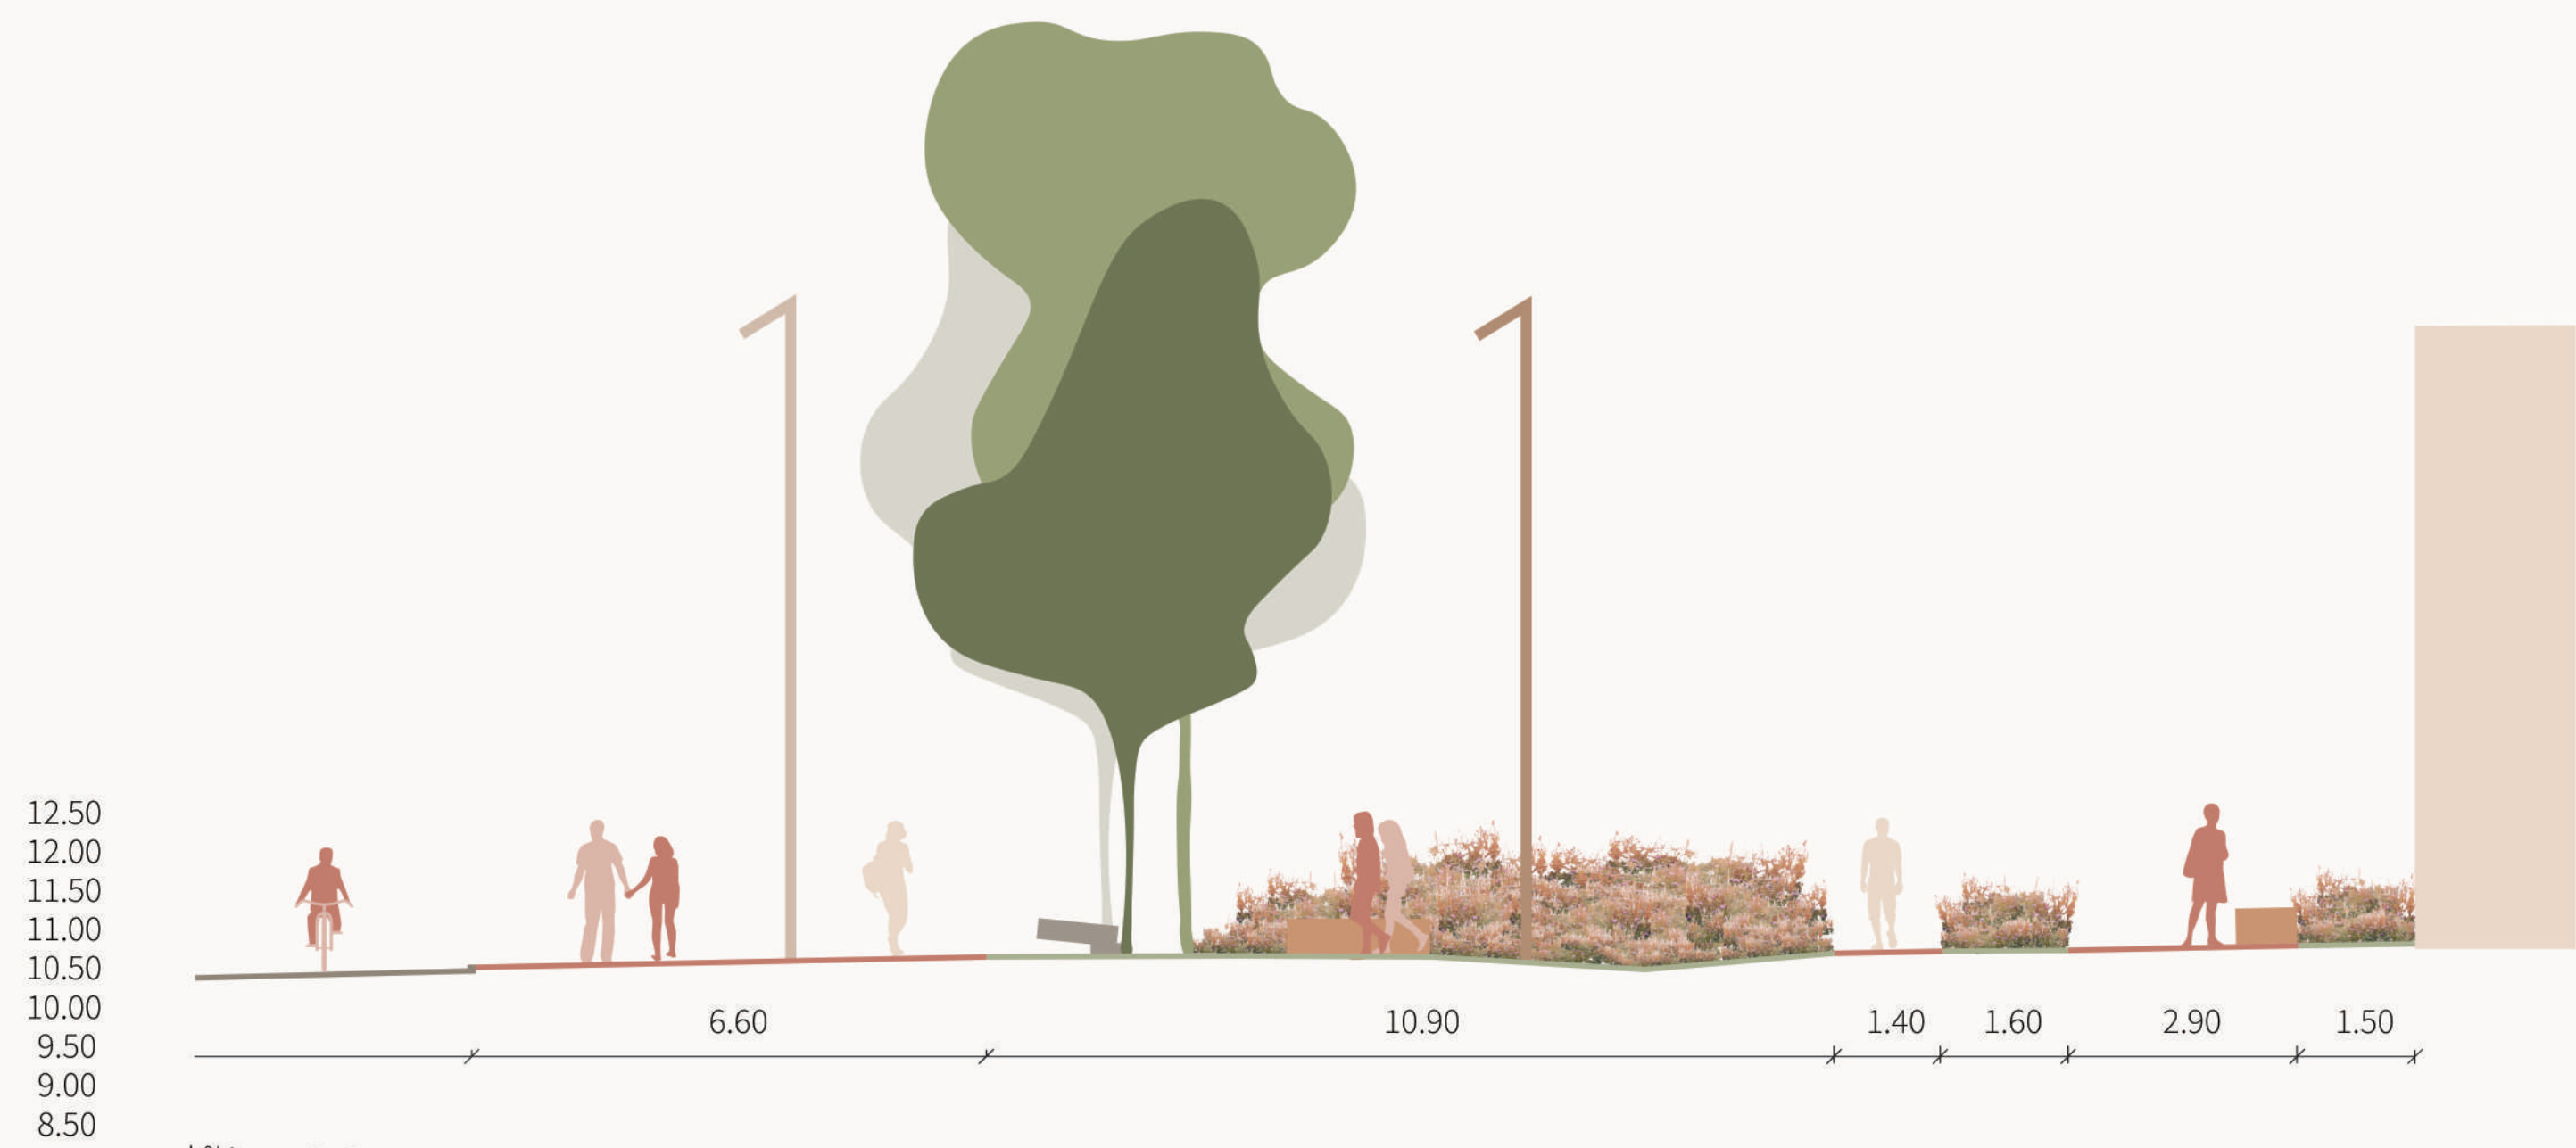


lõige 3-3




Koidu ja Videviku tänava ristumispaias asuvat keskväljakut raamistavad olemasolevad ajaloolised valgustipostid. Paindlikkuse tagamiseks on väljakule kavandatud liigutatavat linnamööbel.

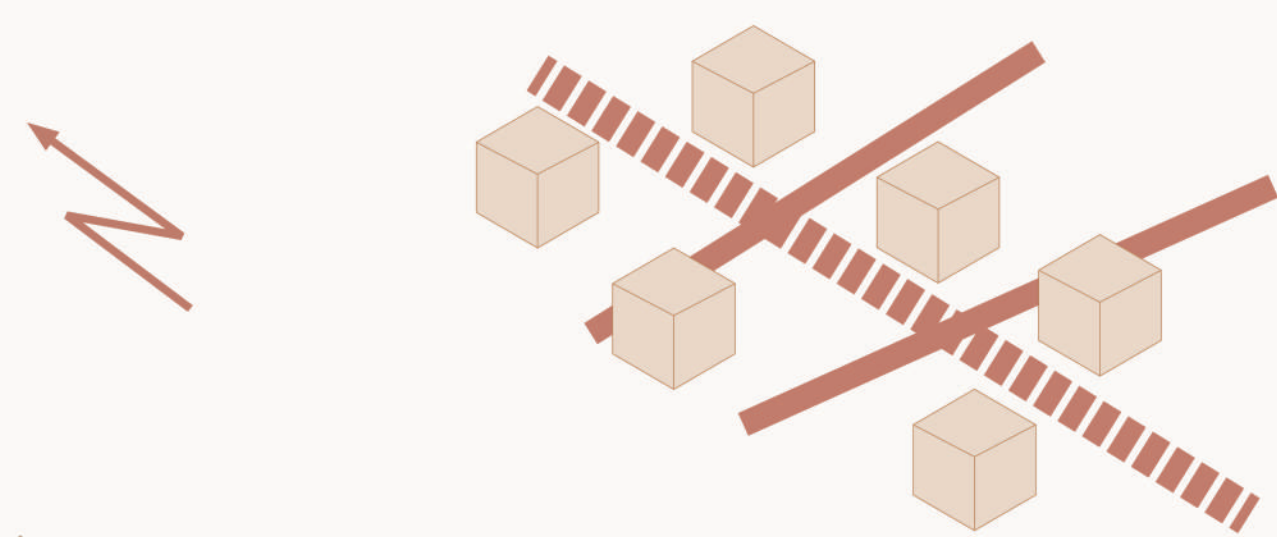

Koidu tänav ühendab kahte Tallinna magistraali: Endla tänavat ja Pärnu maanteed.

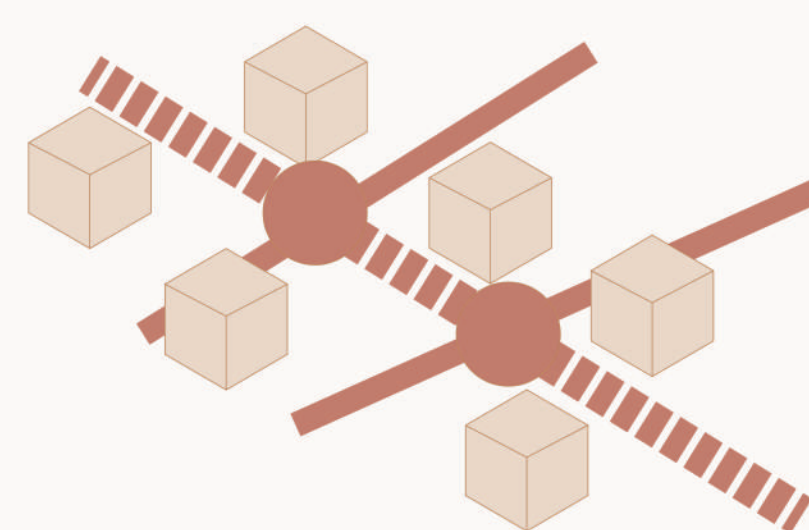

Tänavate ristumiskohas jätkub kõnnitee ühtlasel tasapinnal. Tekkivat väljakuala on võimalik ürituste toimimise ajal kohandada vastavalt vajadusele.

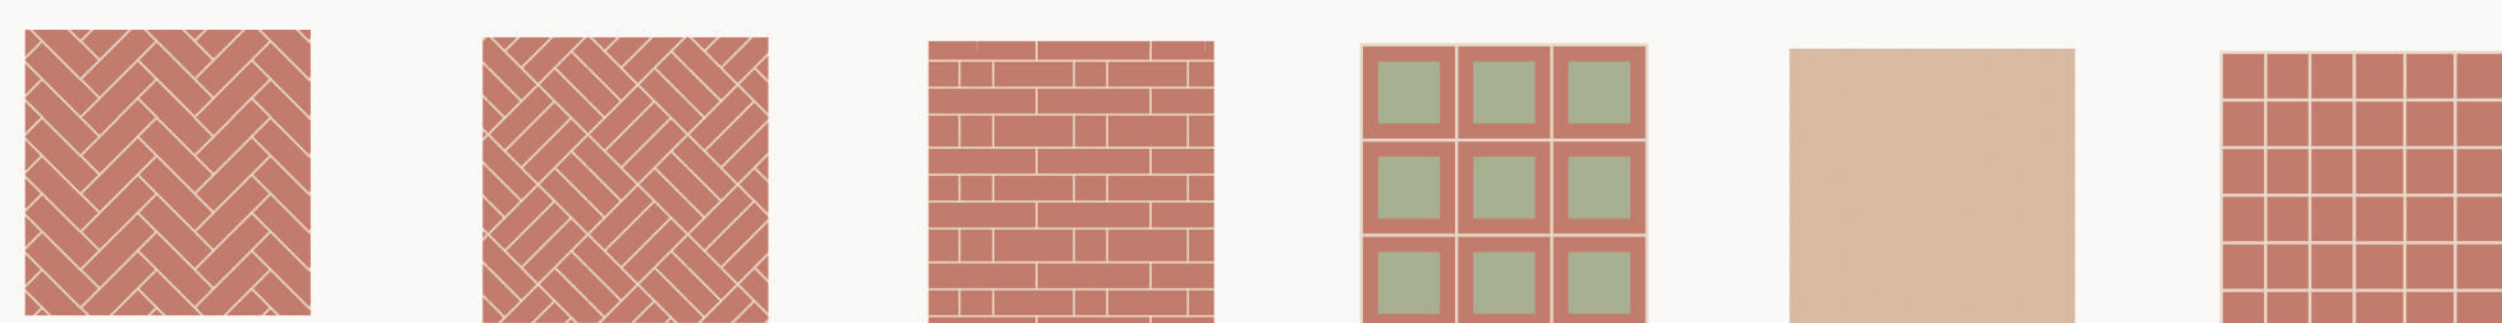

kõnnitee - 1    kõnnitee - 2    kõnnitee - 3    parkimistasku    rattatee    eraldusriba

