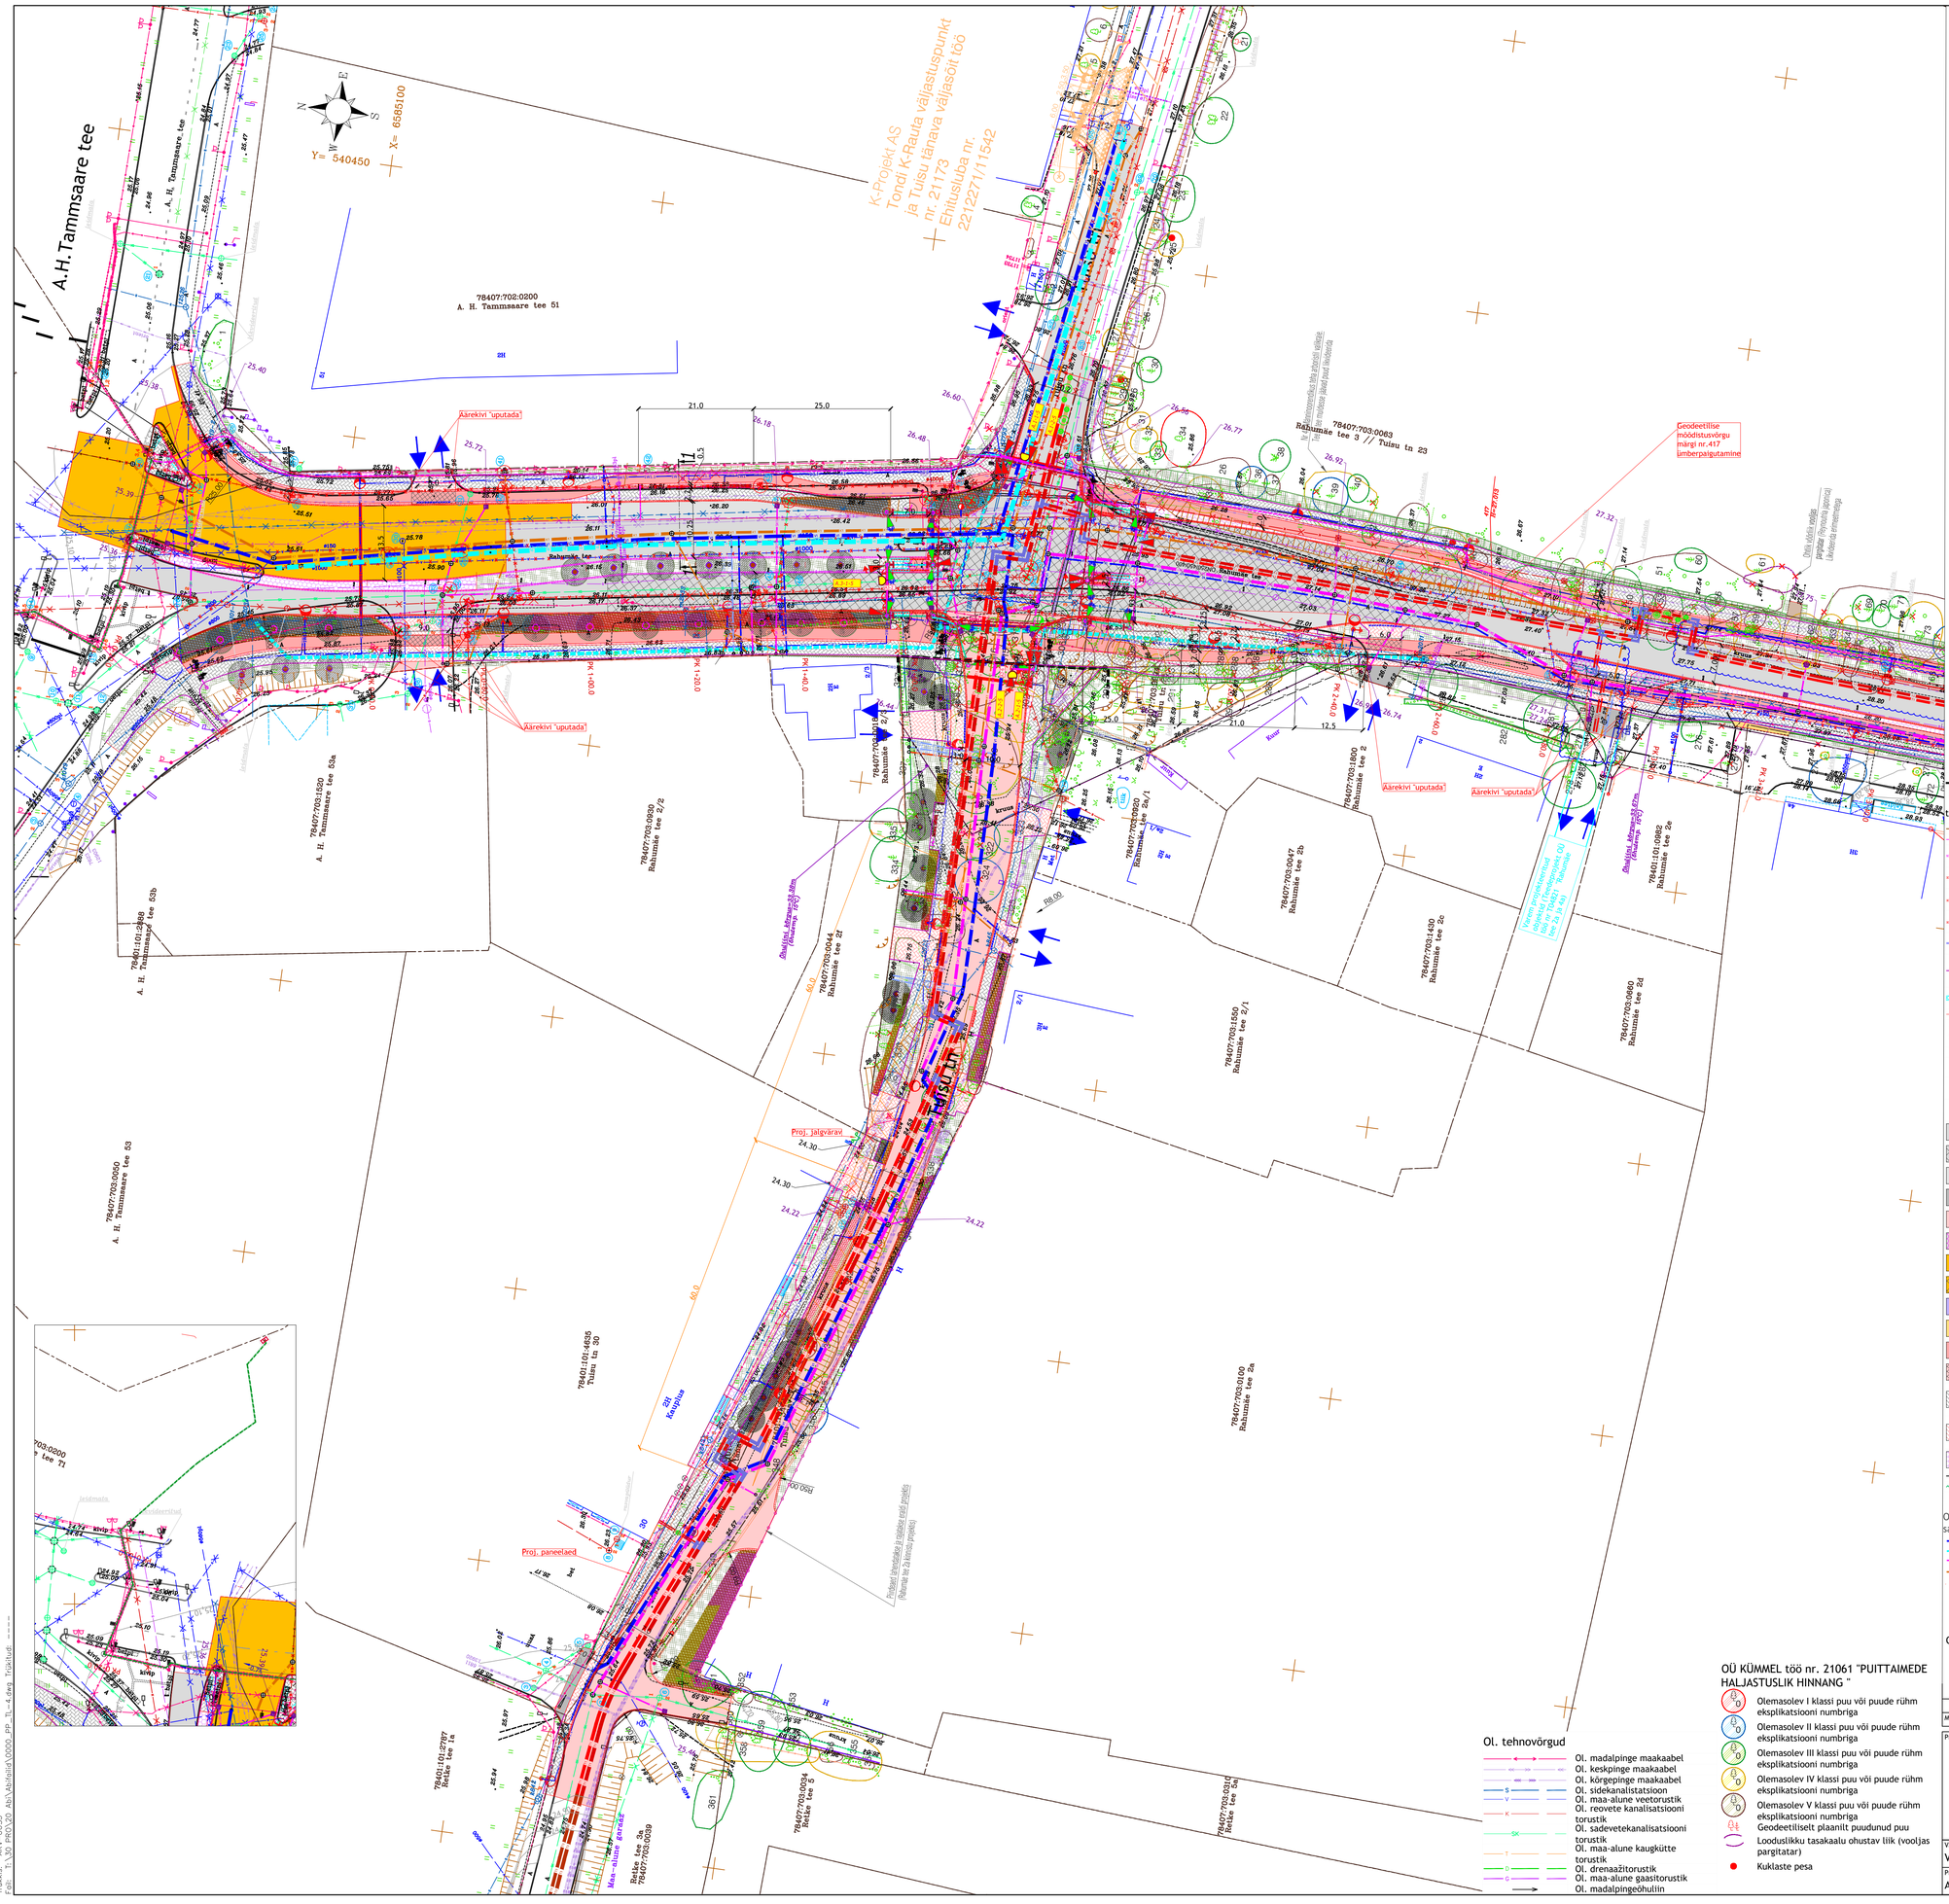
A.H.Tammsaare tee
Y= 540450
X= 6585100
K-Projekt AS
Tondi K-Rauta väljastuspunkt
ja Tuisu tänava väljasõit töö
nr. 21173
Ehitusluba nr.
2212271/11542
78407:702:0200
A. H. Tammsaare tee 51
78407:703:0063
Rahumäe tee 3 // Tuisu tn 23
Äärekivi 'uputada'
Geodeetilise mõõdistusvõrgu märgi nr.417 ümberpaigutamine
Rahumäe tee
78407:703:0030
Rahumäe tee 2a /1
78407:703:0047
Rahumäe tee 2b
78407:703:1430
Rahumäe tee 2c
78407:703:0100
Rahumäe tee 2a
78407:703:0060
Rahumäe tee 2d
78407:703:1800
Rahumäe tee 2
78401:101:0682
Rahumäe tee 2e
78407:703:0044
Rahumäe tee 2f
78407:703:1530
Rahumäe tee 2g/1
78407:703:0630
Rahumäe tee 2/2
78407:703:1530
A. H. Tammsaare tee 53a
78401:101:0688
A. H. Tammsaare tee 53b
78401:101:4635
Tuisu tn 30
78401:101:2797
Retke tee 1a
78407:703:0034
Retke tee 5
78407:703:0310
Retke tee 5a
Retke tee 2a
78407:703:0039
Proj. paneelaed
Proj. jalgvärav
Kuur
Tuisu tn
Rahumäe tee
