







LOIGE I - I KOOS PLAANIFRAGMENTIDGA (KAHESUUNALINE TÄNAVALOIK) M 1:100

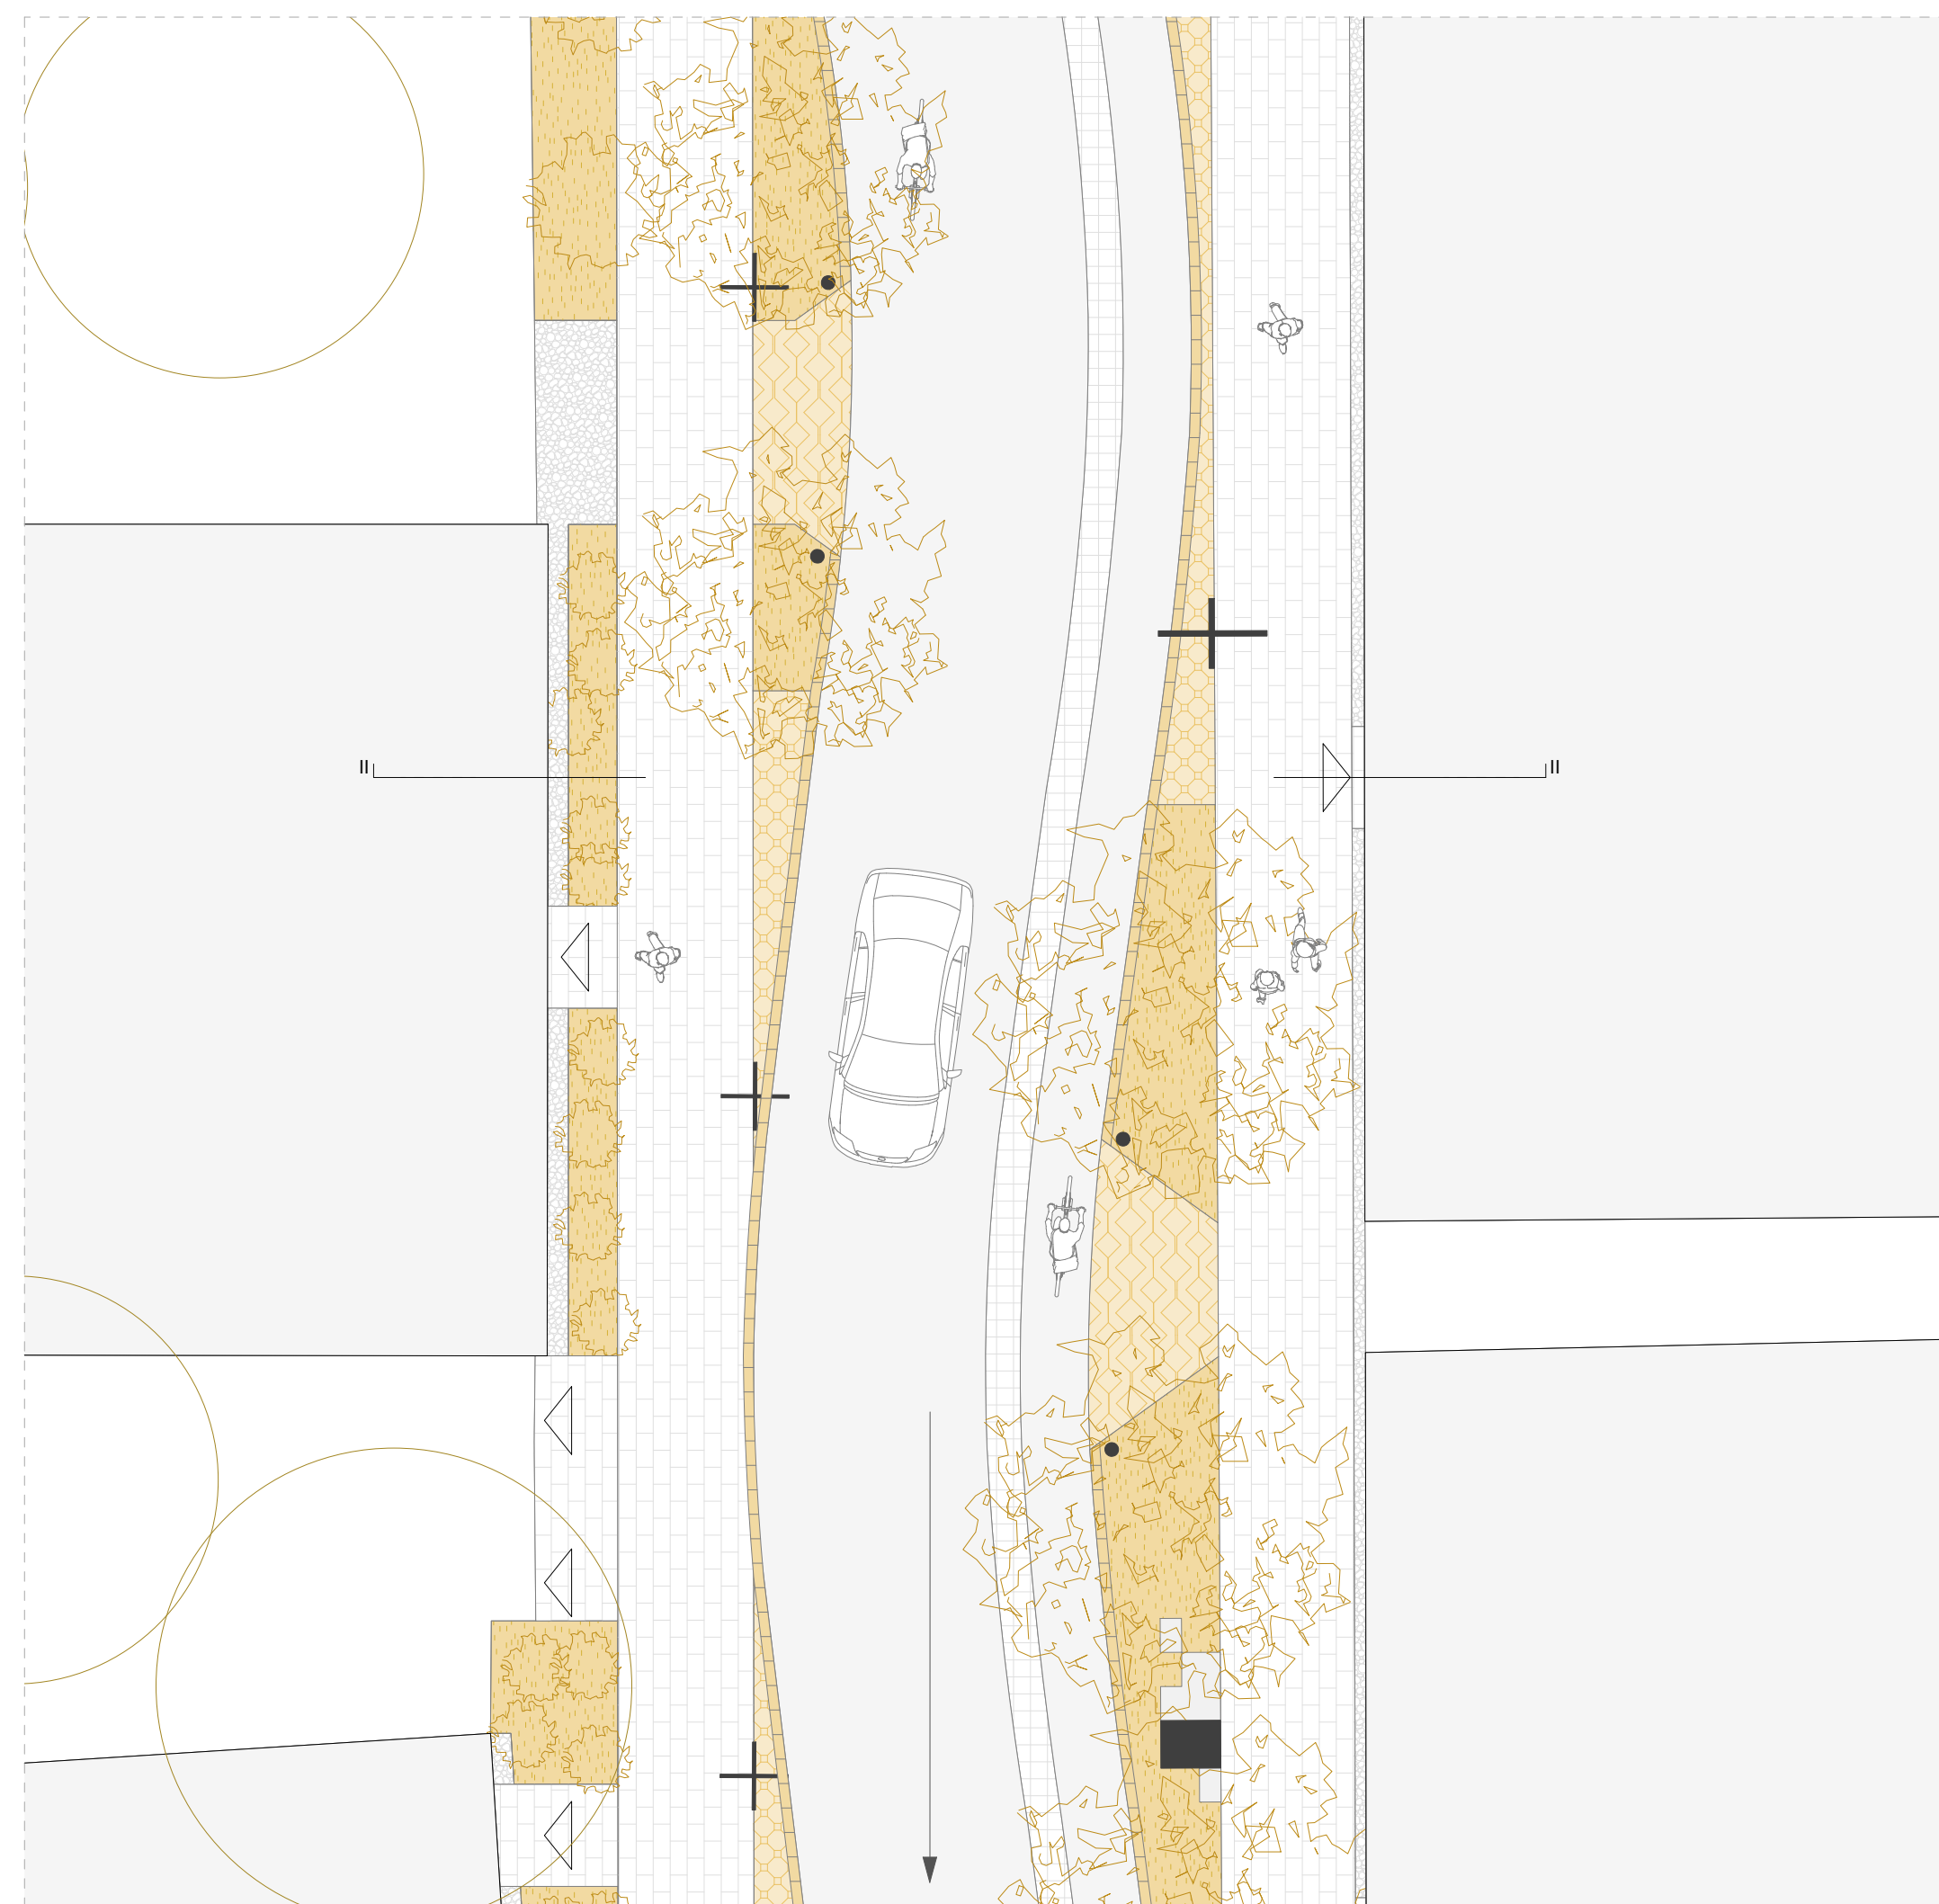

LOIGE II - II KOOS PLAANIFRAGMENTIDGA (ÜHESUUNALINE TÄNAVALOIK) M 1:100

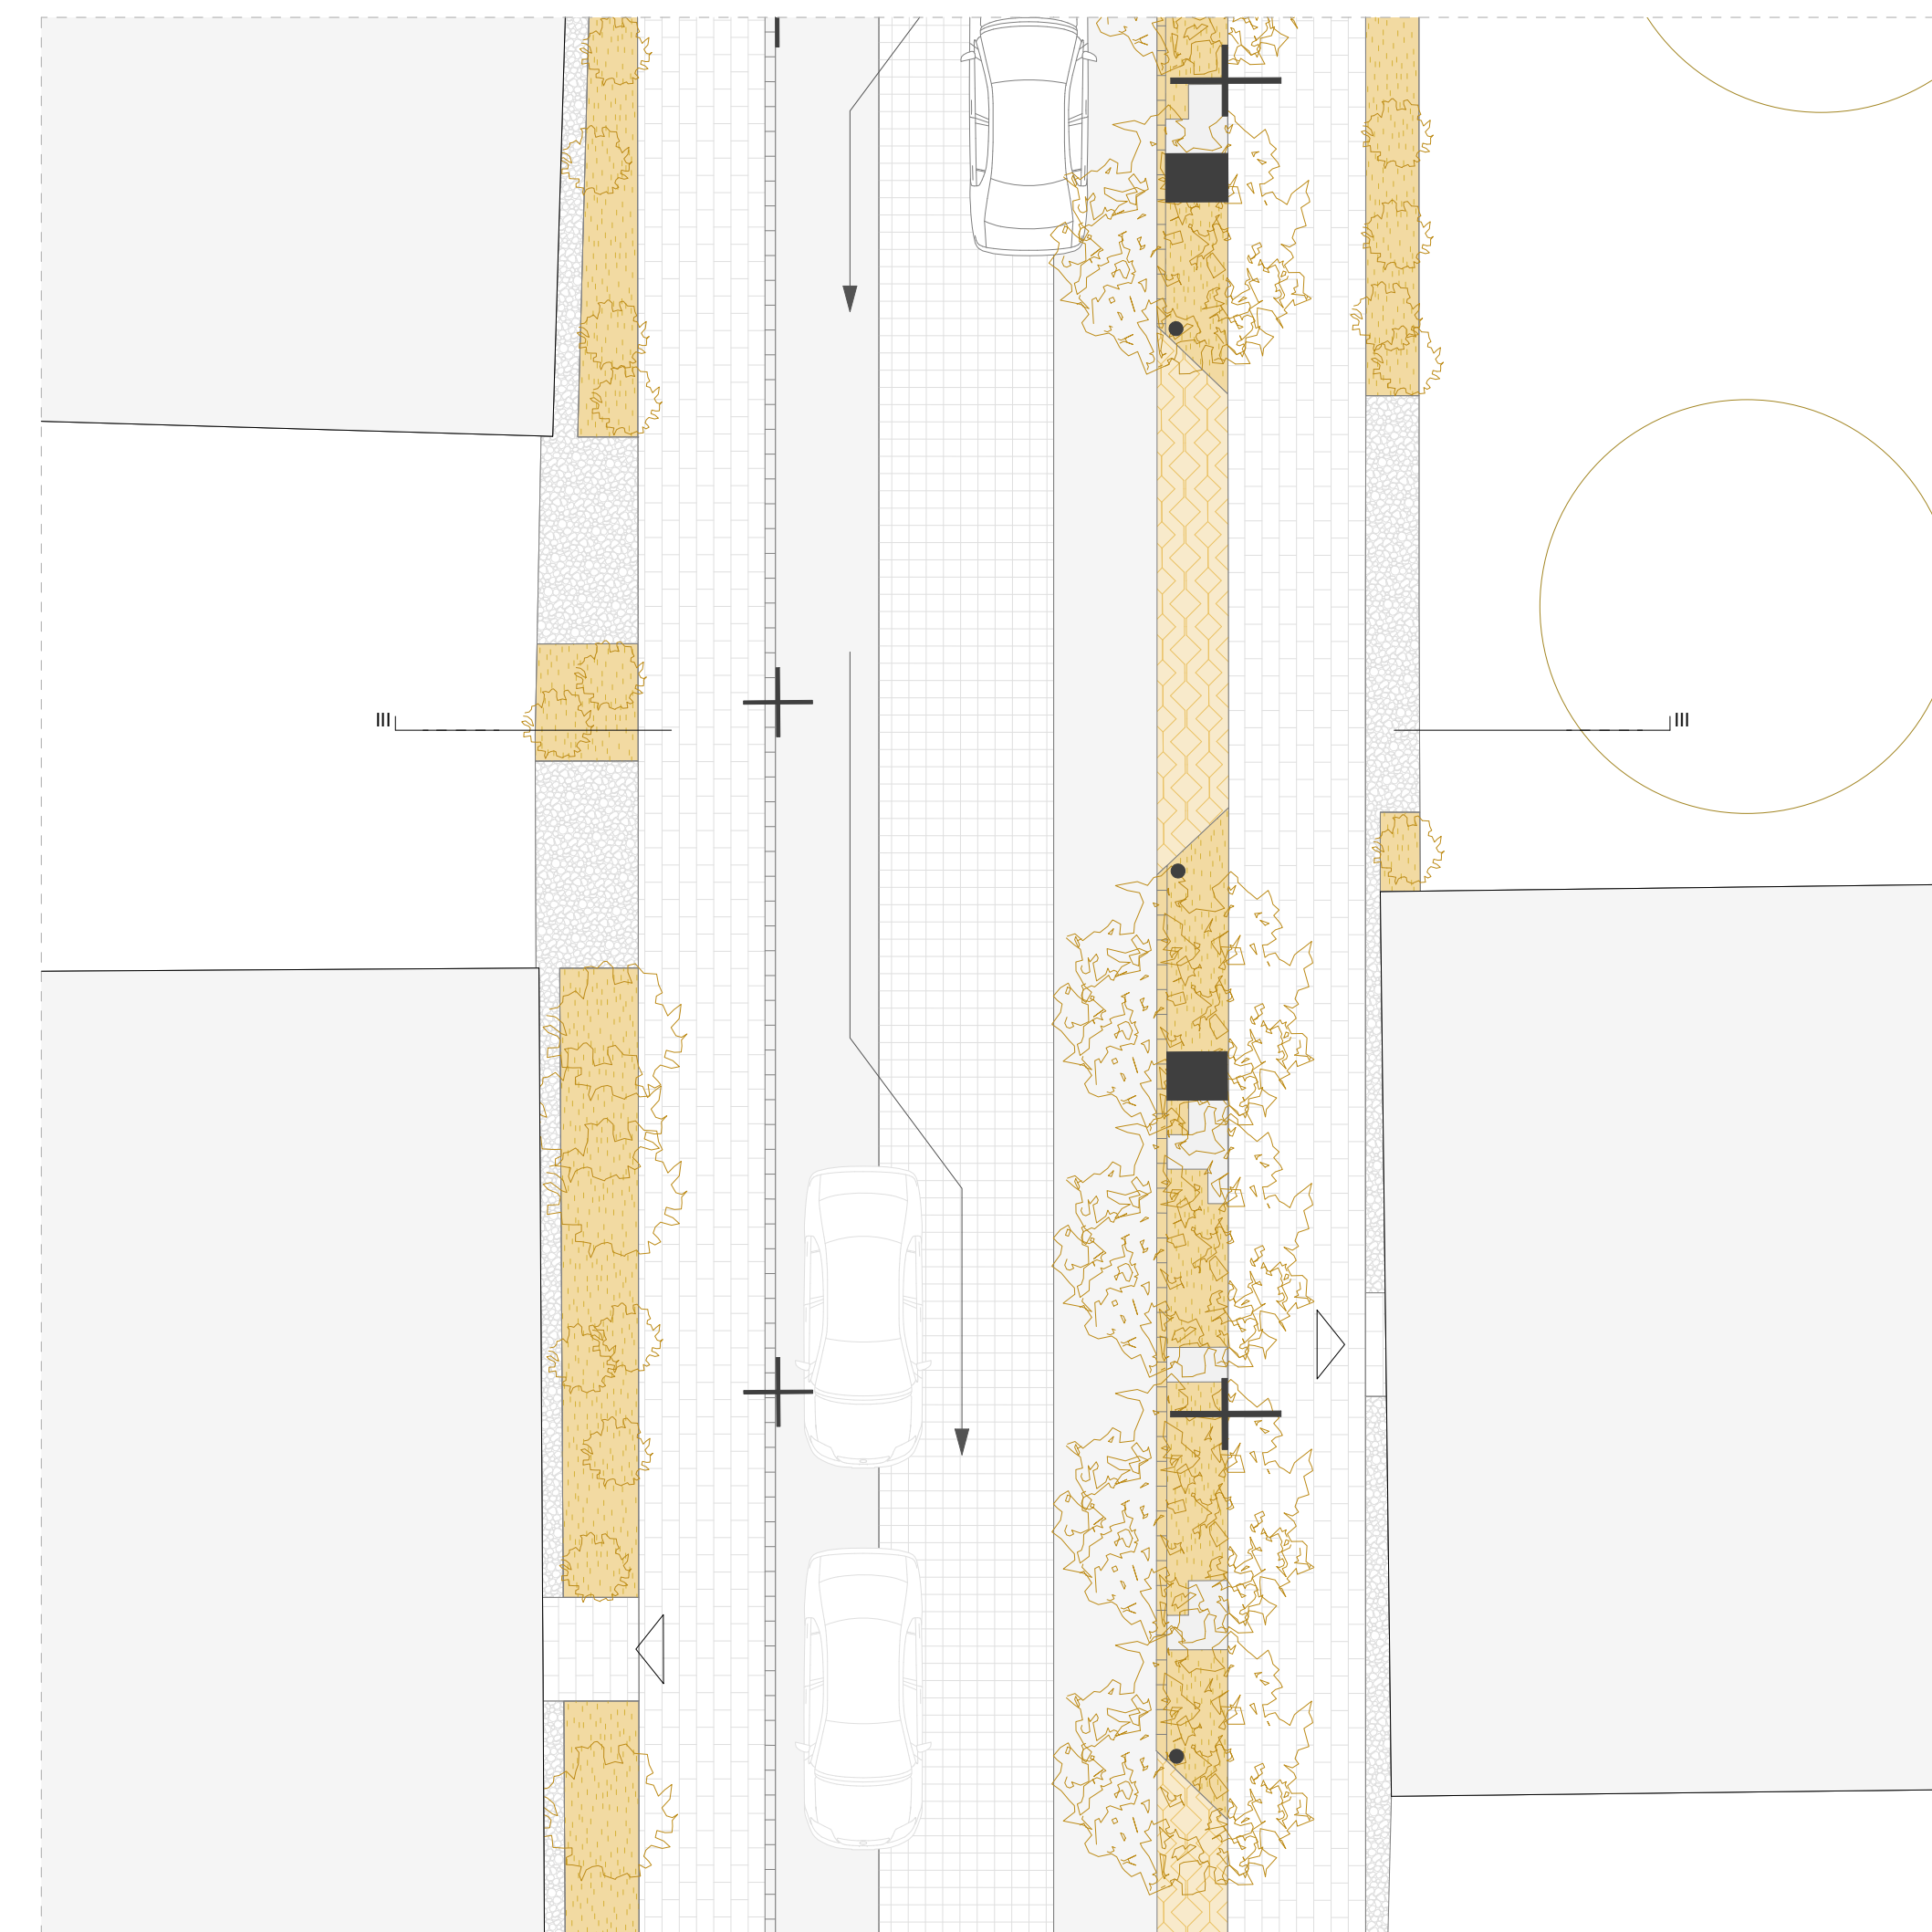

LOIGE III - III KOOS PLAANIFRAGMENTIDGA (KITSENDATUD LIIKLUSEGA TÄNAVALOIK) M 1:100

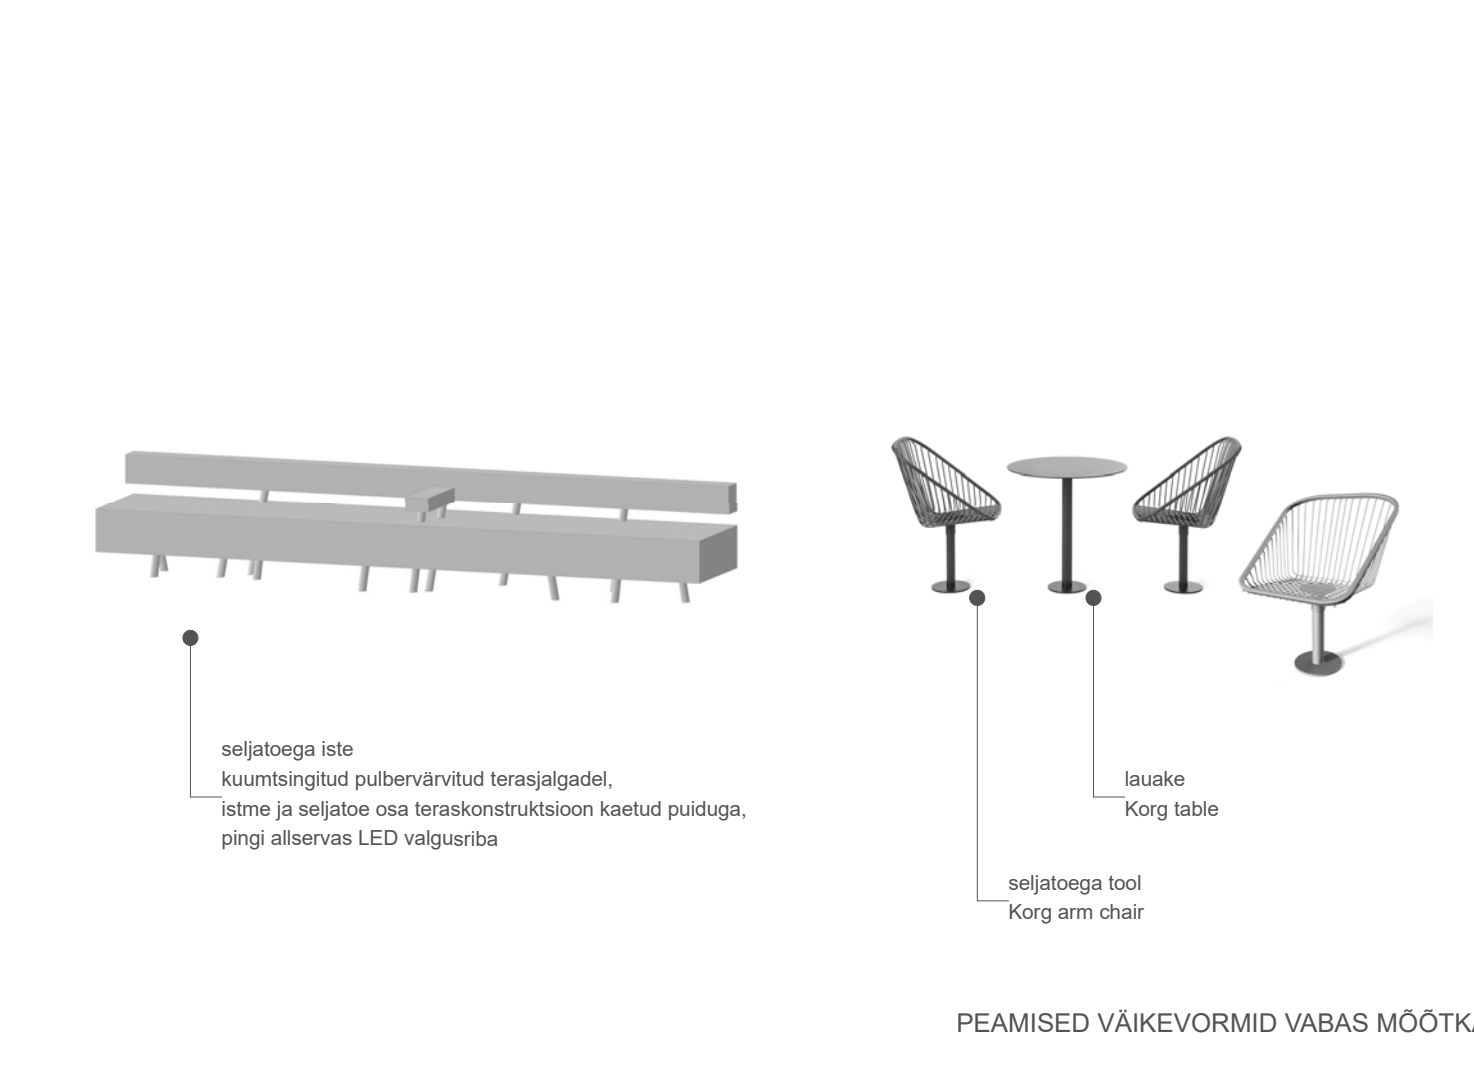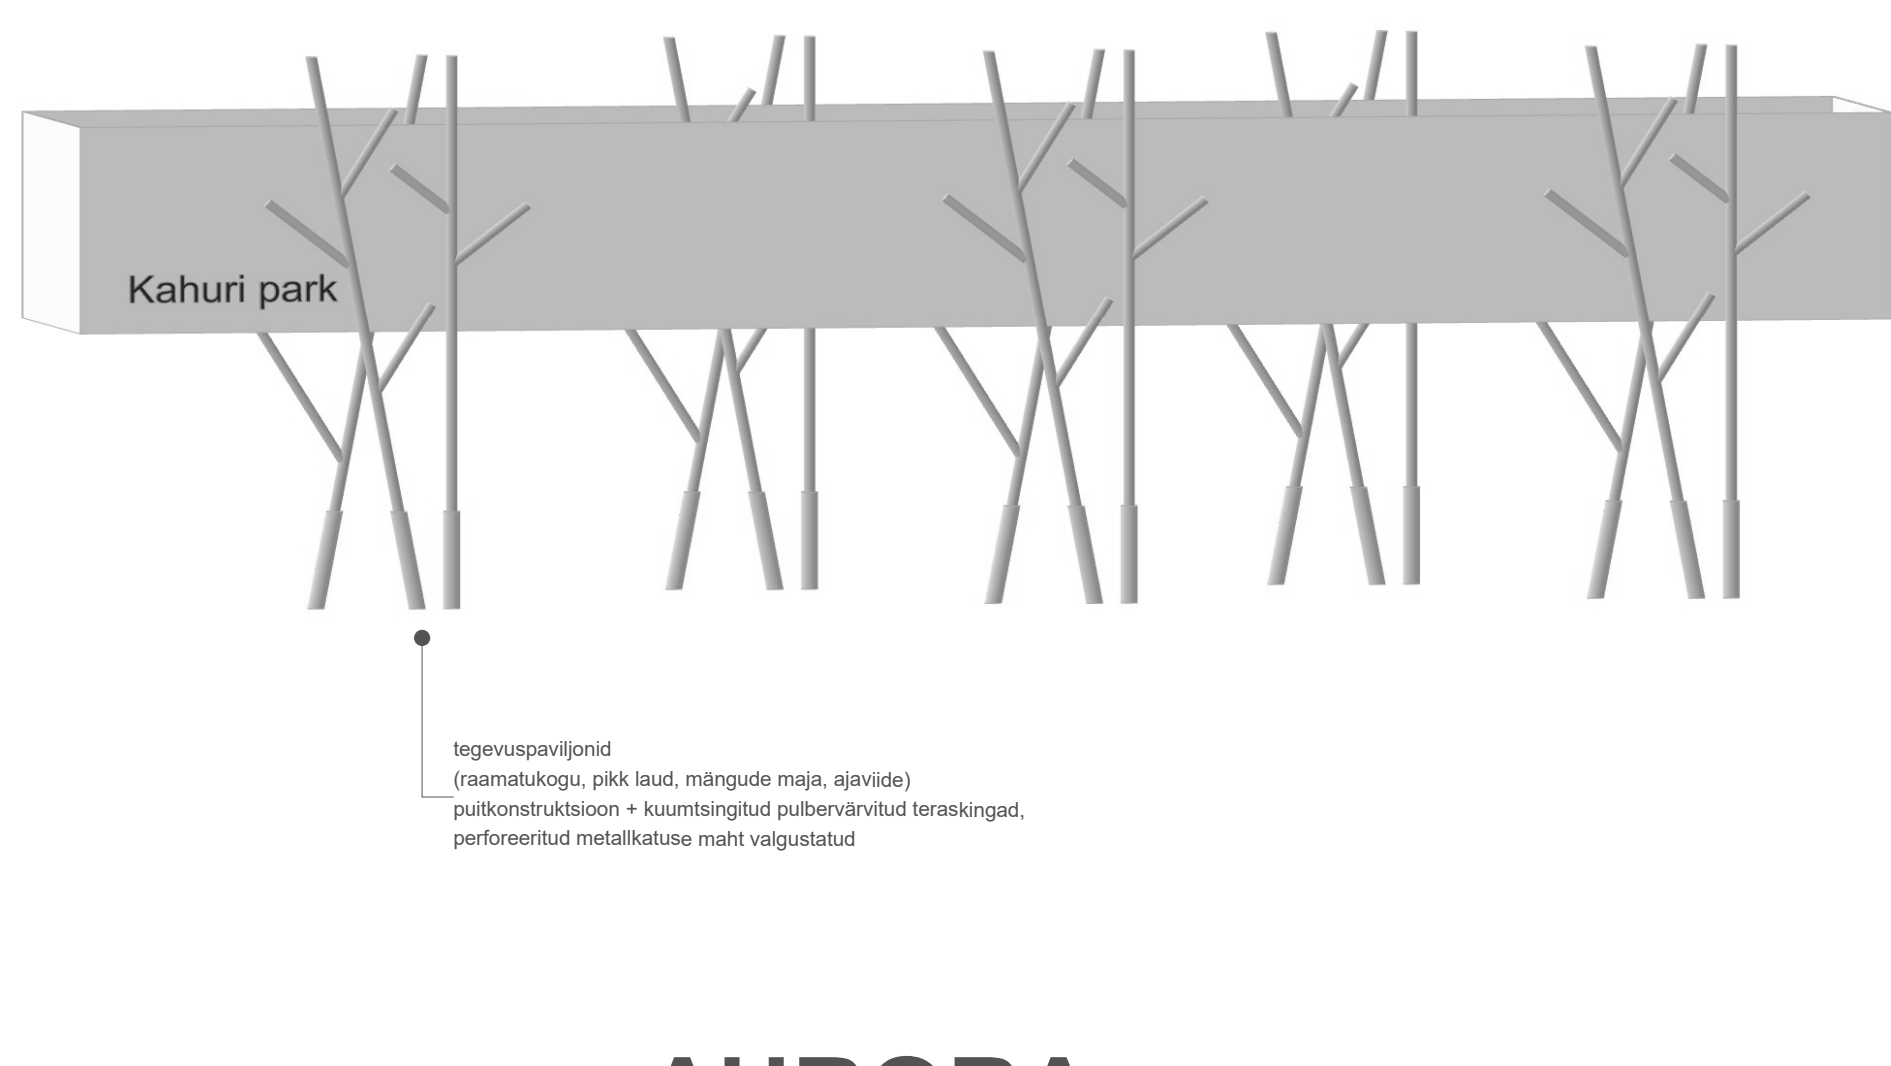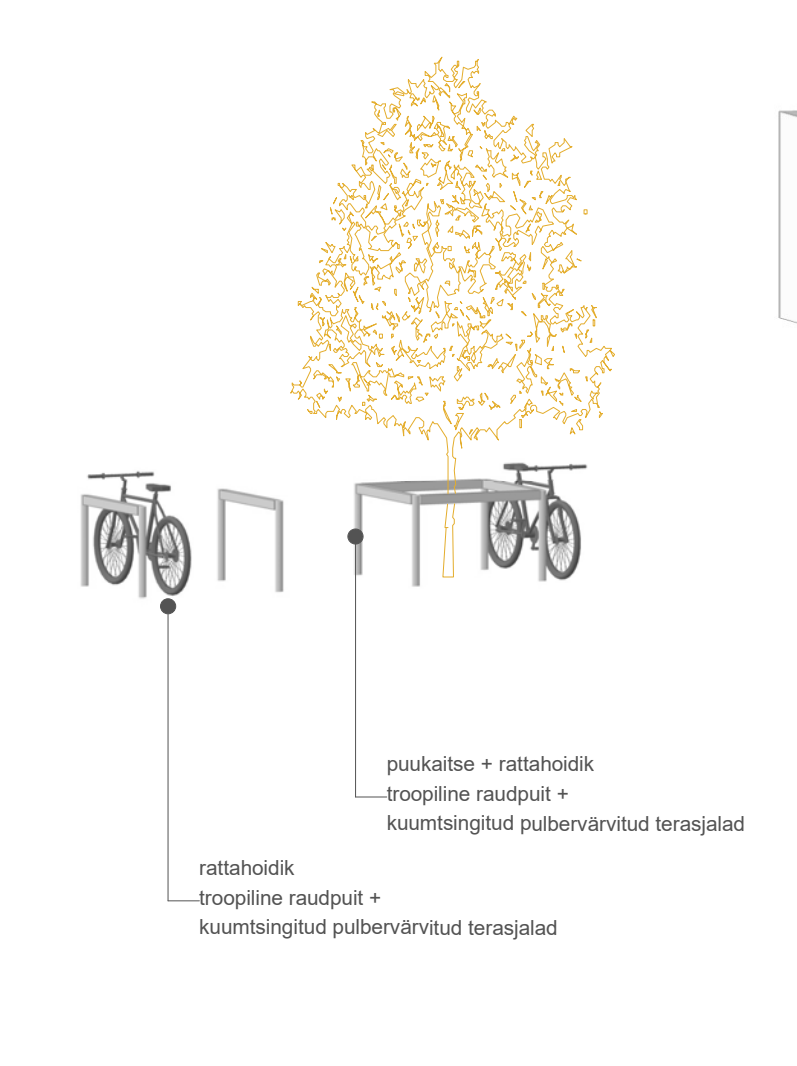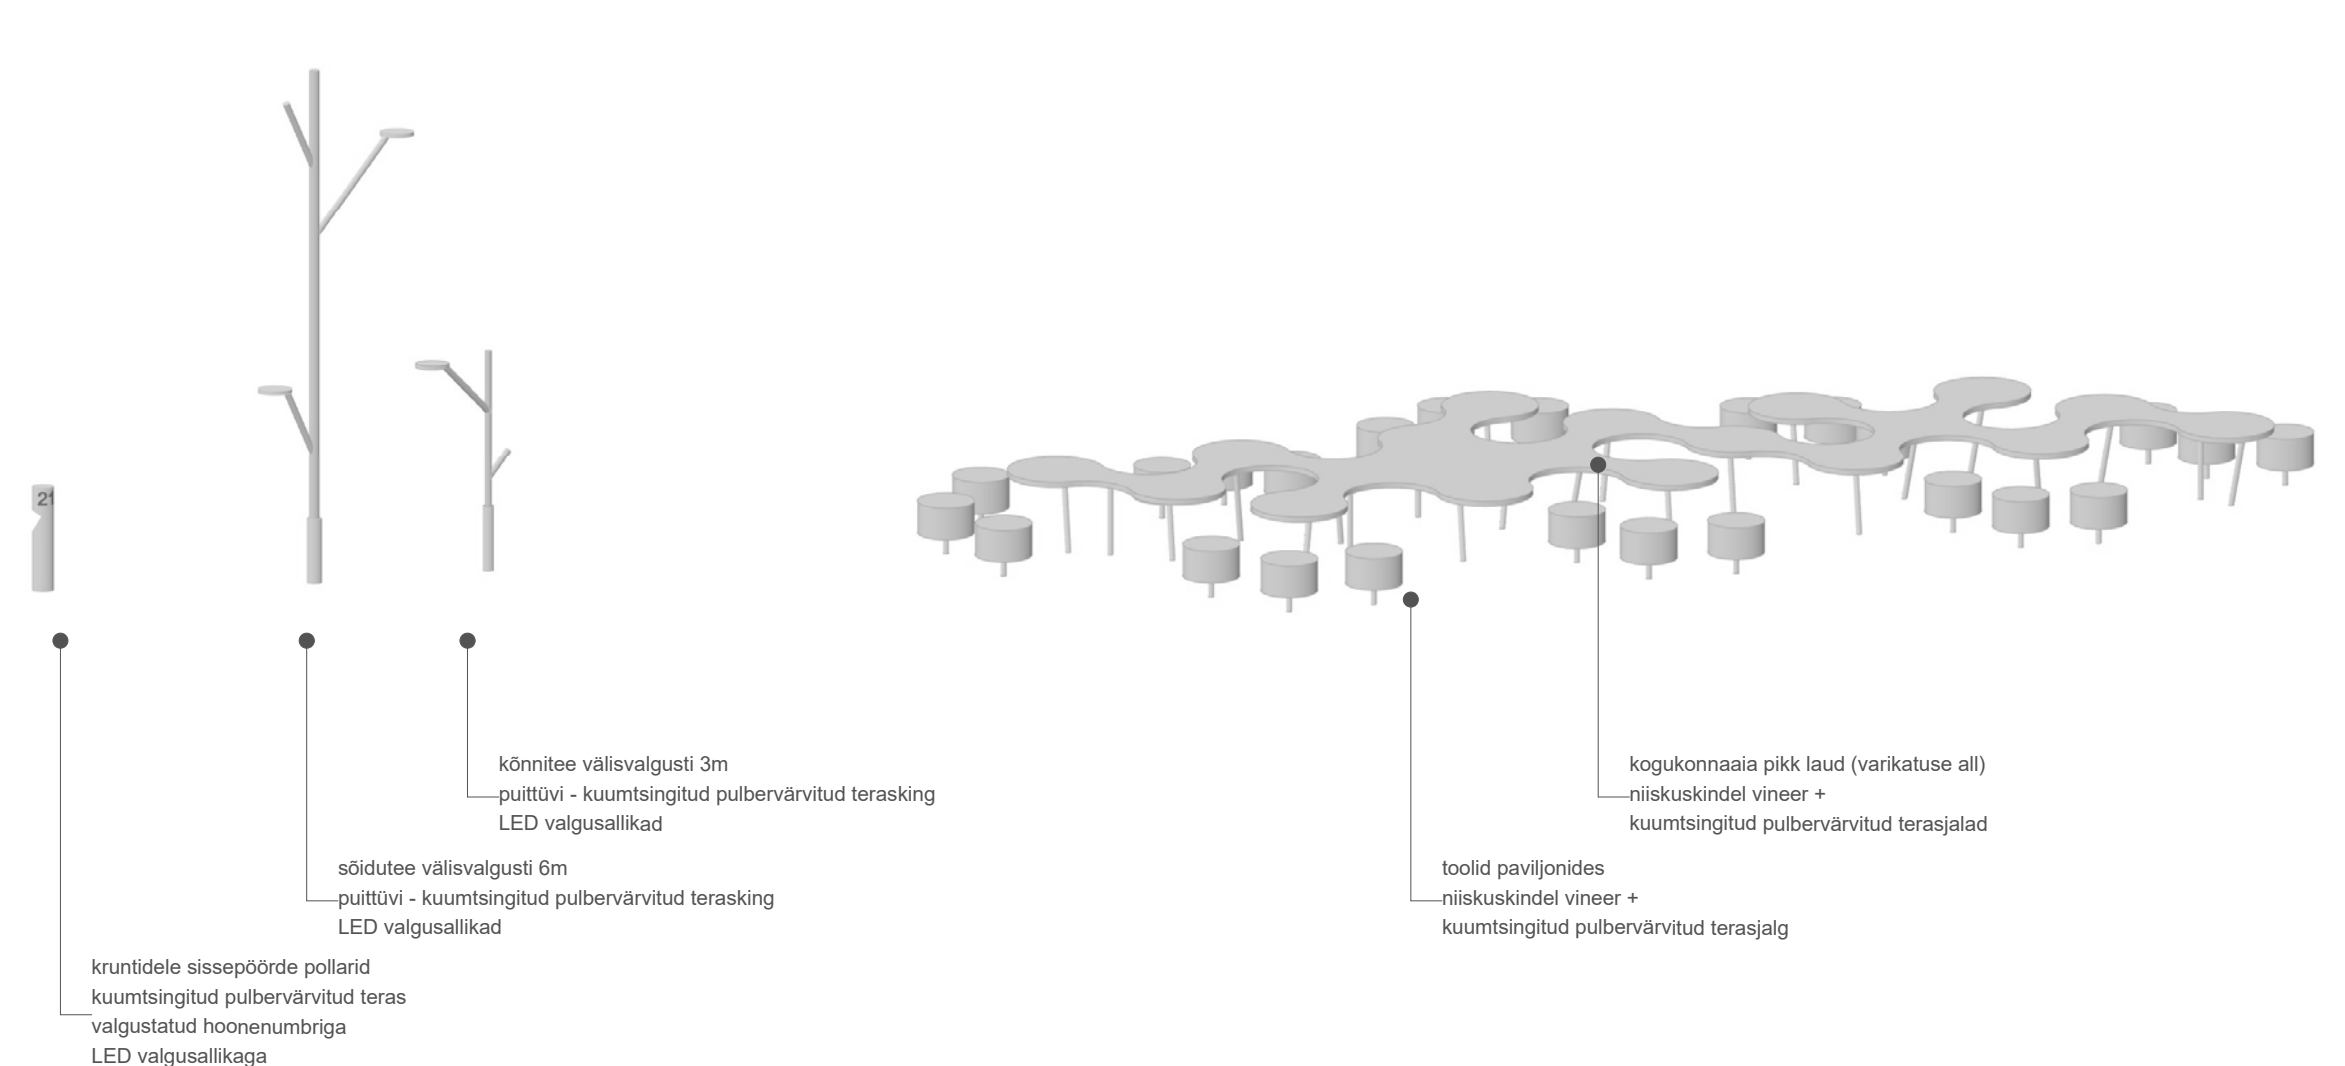

PEAMISED VÄIKEVORMID VABAS MÕOTKAVAS