


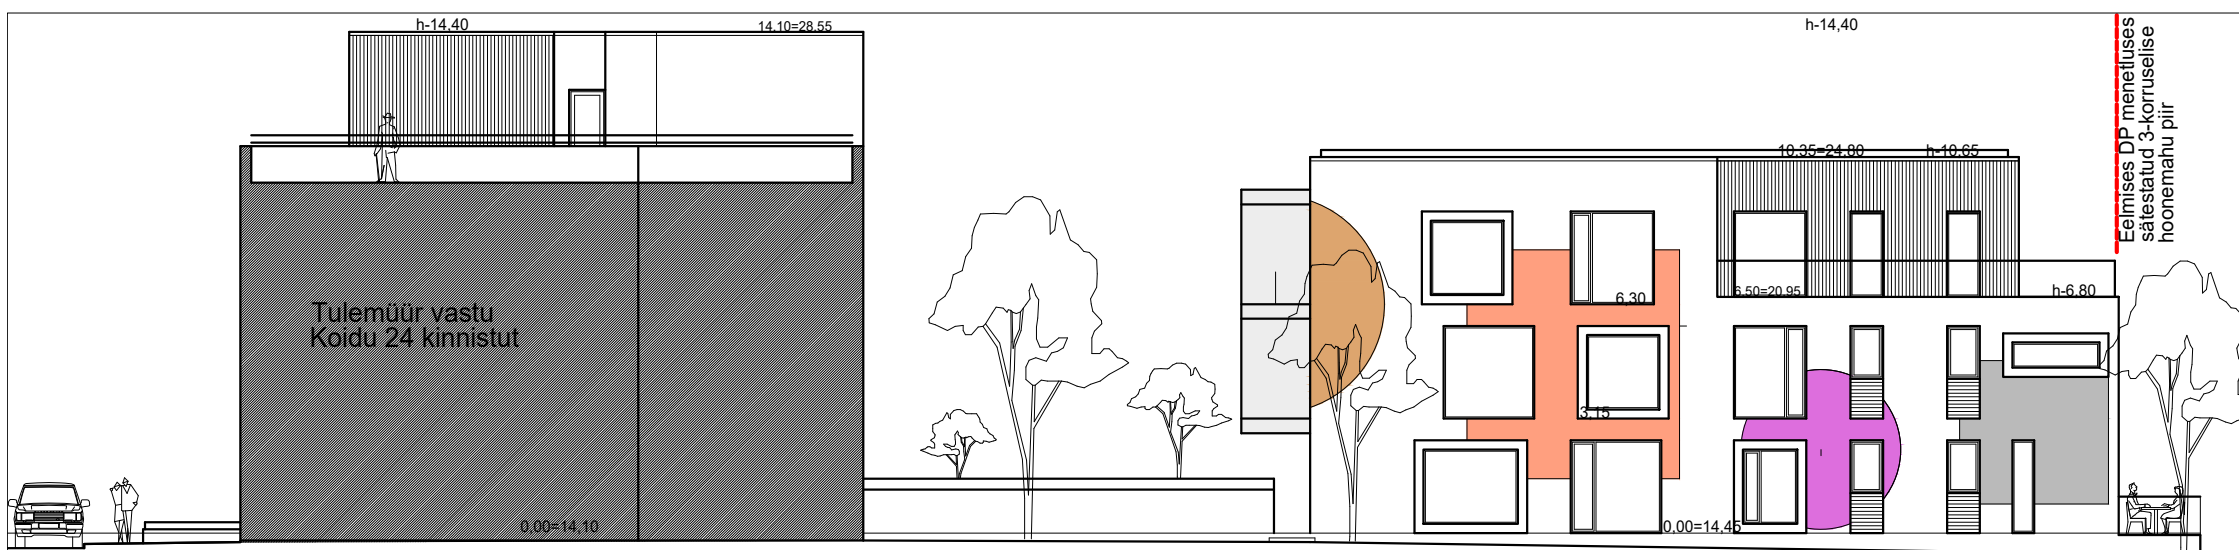

Koidu 26, 28, 30 elamukompleks Vaade põhjast

Koidu 26, 28, 30 elamukompleks Lõige/Vahevaade põhjast

