


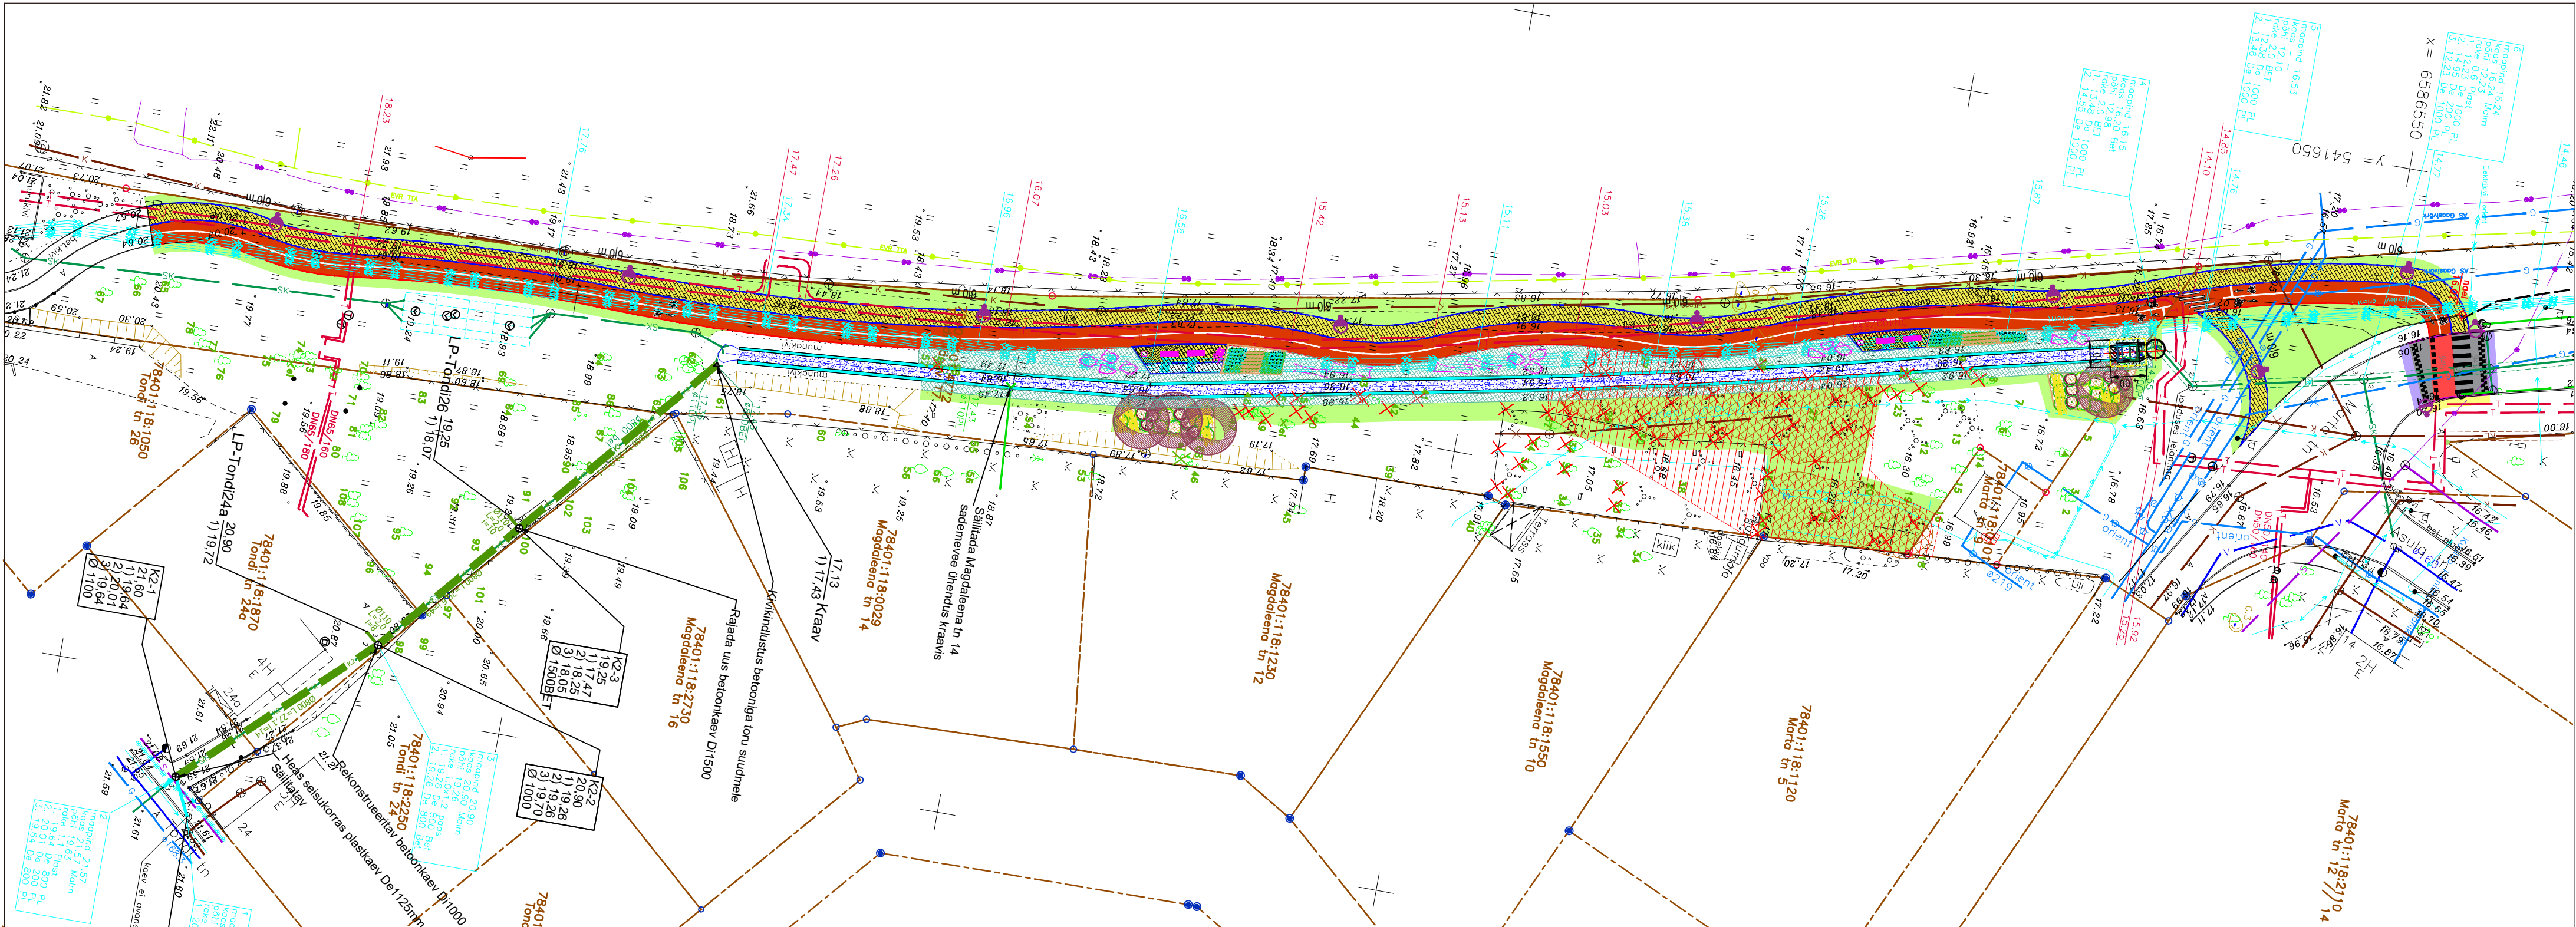

TINGMÄRGID (TL-osa; BIMAP OÜ)

- PROJ. TEE ÄÄREJOON
- KATASTRÜKSUSE PIIR
- PROJ. SÕIDUTEE BETOONÄREKIVI H=0CM
- PROJ. KÕNNITEE BETOONÄREKIVI H=0CM
- PROJ. SÕIDUTEE A/B KATENDI ÜLEKATE KONSTR. 1
- PROJ. SÕIDUTEE KÜNNISE A/B KATEND KONSTR. 2
- PROJ. KÕNNITEE A/B KATEND TAASTAMINE KONSTR. 3
- PROJ. RATTATEE PIGMENTEERITUD A/B KATEND KONSTR. 4
- PROJ. KÕNNITEE BETOONKIVI KATEND KONSTR. 5
- PROJ. KÜNNISE RAMBI TEEKATTEMÄRGISTUS
- PROJ. ÜLEKÄIGURAJA TEEKATTEMÄRGISTUS (rattateel tingmärk valge värvina)
- PROJ. RATTATEE ÜLEKÄIGURAJA MÄRGISTUS (PUNANE)
- LIKVIDEERITAV OBJEKT
- PERSPEKTIIVNE VALGUSTI ASUKOHT
- REKONSTRUEERITAV KRAAV

TINGMÄRGID (MA-osa; Lande OÜ)

- PROJ. ISTUTUSALA PUITÄÄRIS (A-klassi sügavimmutatud puitpruss)
- PROJ. MURUALAD
- PROJ. MAAKIVIDEGA SILLUTATUD ALAD
- PROJ. KOOREPURU MULTŠIALA (Ø15-50mm) ISTUTUSALADEL (paksus alates 7cm)
- OLEMASOLEV PARGITATRA KASVUALA (likvideerida)
- PROJ. LIKVIDEERITAV OBJEKT
- PROJ. MAGUS KIRSIPUU "PLENA"
- PROJ. KOREA FORSÜÜTIA "KUMSOM"
- PROJ. SIBERI KONTPUU "IVORY HALO"
- PROJ. LODJAPUULEHINE POISENELAS "ANDRE"
- PROJ. TERAVAÕIELINE KASTIK "OVERDAM"
- PROJ. LIIV VARESKAER "BLUE DUNE"
- PROJ. KOLLASÕIEJISED NARTSISSID (1 punkt 5 sibulat)

TINGMÄRGID (VK-osa; BIMAP OÜ)

- K2
- PROJ. LAHTISEL MEETODIL REKONSTRUEERITAV SADEMEVEE KANALISATSIOONITORUSTIK
- PROJ. KRAAVI PUIHASTUSSÜSTEEMI HOONE

PROJ. MAAKIVID SUURUSEGA ALATES 0,8m (paigaldada gruppidesse 3 ja 5 kaupa - rattatee ja kraavi eemaldav piire)

PROJ. VANAD PÜÜTUVED ISTUMISEKS, UURIMISEKS JA RONIMISEKS (kasutada eemaldatavate puude lõve palke)

PROJ. PARGIPINK TAHU 2TK JA PRÜGIKAST PRÜGIKAST SÕREN URBAN (Elenduri OÜ) VÕI SARNANE TOODE VÄRVITAVAD METALL OSAD 9005

PROJ. RATTAHOIDJA KAAR 300 (Extary OÜ) või samaväärne toode värvitavad osad RAL7037

MÄRKUSED:
Koordinaadid: L-EST '97 SÜSTEEMIS
Kõrgused: EH2000 süsteemis

 BIMAP OÜ reg nr 16350682 Pärnu mnt 153 tel +372 56 457 201	TELLIJA: Tallinna Keskkonna- ja Kommunaalamet	PROJEKTI NIMETUS: Marta kraavi ümbruse projekteerimine ja ehitamine	STAADIUM: ES
	PROJEKTEERIJAJA O. KRUSELL	PROJEKTI OSA: Teedehituslik osa	TÖO NR: P03-2025
	PROJEKTEERIJAJA	OBJEKTI ASUKOHT (Aadress): Tondi tänav ja Marta tänav, Kesklinna linnaosa, Tallinn	JOONISE NR: TL-4-01
	KONTROLLIS J. ŠAROFOST	JOONISE NIMETUS: Koondplaan	MÕÖTKAVA: 1:500
	ALLKIRI TEGEVUSLOA NUMBRID: EEP004.711	DOKUMENDI NIMETUS: P032025_ES_TL-4-01	VERSIOON: 1
	KOOSTATUD / TRÜKITUD 17.04.2025 / 02.06.2025		