




TINGMÄRGID

- Projekteeritud sõidutee äärekivi 150x290
- Projekteeritud kõnnitee äärekivi 80x220
- Projekteeritud tee servajoon
- Katastrirüksuse piir
- Projekteeritud sõidutee a/b katend ülekate
- Projekteeritud sõidutee a/b katend
- Projekteeritud parkimiskohtade sillutiskatend
- Projekteeritud sõidutee künnise a/b katend
- Projekteeritud kõnnitee a/b katend
- Projekteeritud tugevdatud kõnnitee a/b katend

- Projekteeritud betoonkivisillutiskatend
- Projekteeritud haljasalade murukate
- Projekteeritud sõidutee kruusast teepeenar
- Projekteeritud liiklusmärk
- Projekteeritud künnis
- Likvideeritav haljastus
- Perspektiivne ümbertõstetud aed
- Perspektiivne sõidutee
- Projekteeritud valgustus

 BIMAP OÜ Põhiküla 115300000 Pärnu mnt 153 Tel +372 66 457 201	TELLUJA Tallinna Keskkonna- ja Kommunaalamet	PROJEKTI NIMETUS Lepiku tee jäätjee ning lükkust rahustavate meetmete projekteerimine	STAANDUR ES
	PROJEKTEERIA O. KRUSILL	PROJEKTI OSA Teedeehituslik osa	TOO NR P10-2025
	PROJEKTEERIA	OBJEKTI ASUKOHT (Aadress)	JOONSE NR TL-4-01
	KONTROLLIS J. SÄRPOST	OBJEKTI ASUKOHT (Aadress) Lepiku tee, Piritä linnasosa, Tallinn	HOOTKAVA 1:500
ALLKIRI TEGEVUSLOA NUMBRID	EEPOOLYTI	JOONSE NIMETUS Asendiplaan	VERSION 1
KOOSTATUD / TRÜKITUD		01.01.2025 / 24.09.2025	

MÄRKUSED:
Koordinaadid: L-EST '97 SÜSTEEMIS
Kõrgused: EN2000 süsteemis