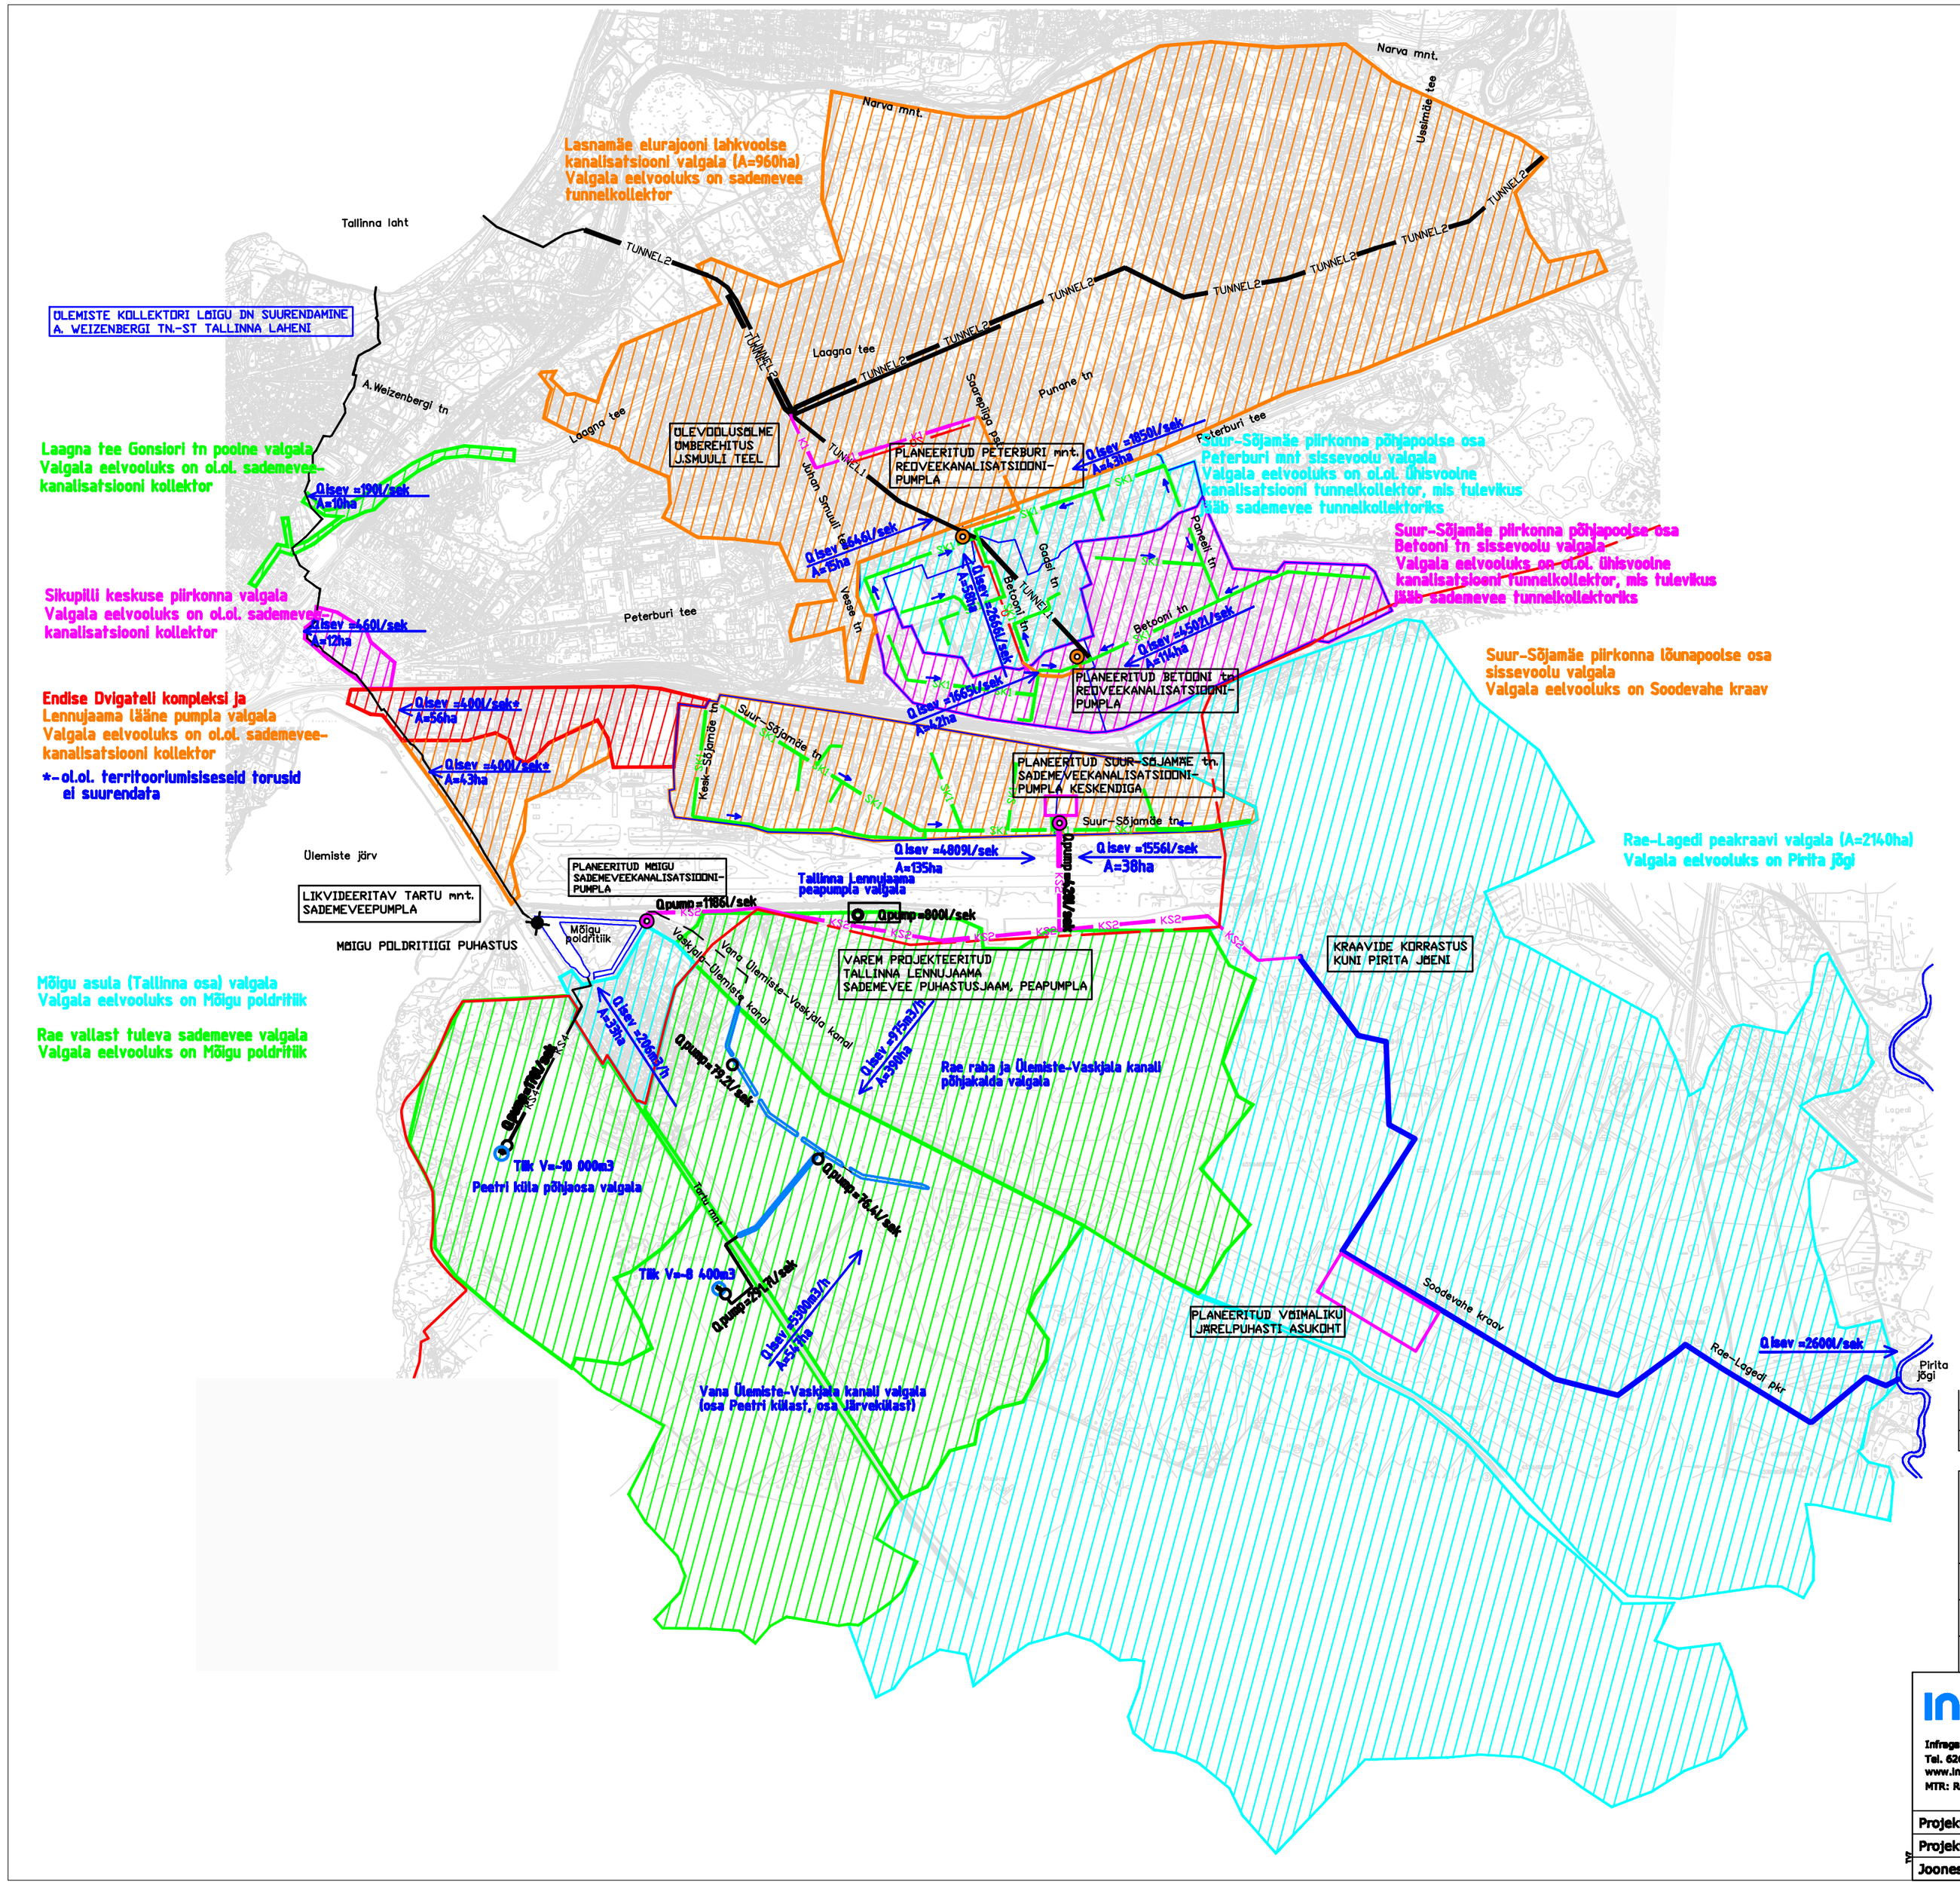

LEGEND

- Valgala piir
- Alamvalgala piir
- Q.isev=2232l/sek A=43ha — Valgala vooluhulk / Valgala pindala
- Ü — Olemasolev ühisvoolne kanalisatsioonitorustik, mis tulevikus jääb reoveekanalisatsioonitorustikuks
- ÜS — Olemasolev ühisvoolne kanalisatsioonitorustik, mis tulevikus jääb sademevee kanalisatsioonitorustikuks
- Olemasolev isevoolne sademeveekanalisatsiooni kollektor
- KS3 — Varem projekteeritud sademevee survekanalisatsioonitorustik (Rademacher + Partner)
- KS4 — Varem projekteeritud sademevee survekanalisatsioonitorustik (OÜ Projektkeskus töö nr. 288)
- Olemasolev reoveekanalisatsiooni tunnelkollektor
- TUNNEL — Olemasolev ühisvoolne kanalisatsiooni tunnelkollektor
- TUNNEL1 — Olemasolev ühisvoolne kanalisatsiooni tunnelkollektor, mis tulevikus jääb sademevee tunnelkollektoriks
- TUNNEL2 — Olemasolev sademeveekanalisatsiooni tunnelkollektor
- KS2 — Planeeritud sademevee survekanalisatsioonitorustik
- SK1 — Planeeritud isevoolne sademevee kanalisatsioonitorustik
- KS1 — Planeeritud reovee survekanalisatsioonitorustik
- K1 — Planeeritud isevoolne reoveekanalisatsioonitorustik
- Planeeritud reoveekanalisatsioonipumpla
- Planeeritud sademeveekanalisatsioonipumpla
- Varem projekteeritud sademeveekanalisatsioonipumpla (OÜ Projektkeskus töö nr. 288)
- Tallinna linna piir

A				
Muudatus	Hulk	Muudatus	Kes	Kuupäev

OÜ PROJEKTKESKUS
Reg. nr: 10580498
Liiseris: RE-8637

Tallinn 13517, Meistri 10
Tel.: 6 563 602
Fax: 6 563 598
e-mail: projektkeskus@projektkeskus.ee
http: //www.projektkeskus.ee/

Tellija: TALLINNA VESI AS

Objekt: Suur-Sõjamäe sademevee ärajuhtimise skeem

Joonise sisu: Kanalisatsioonisüsteemide põhimõtteline skeem VARIANT C1

Kontrollis: Madis Maddison — Allkiri:

Projekteeris: Kadi Rajala-Pihl — Allkiri:

Joonestas: Jane Asor — Allkiri:

Mõõtkava: – | Joon. nr: S-5 | Töö nr.: 290 | Objekti nr.:

Staadium: | Kuupäev: 26.10.05.

Infragate
Infragate Eesti AS / Kadaka tee 5 / Tallinn 10621
Tel. 626 7777 / Faks. 656 3082
www.infragate.ee / info@infragate.ee
MTR: Reg nr. EP 10845129-0001

Tellija	Tallinna Vesi AS		Töö nr. 607-08
Töö	Suur-Sõjamäe piirkonna sademevee ärajuhtimise variantlahenduste C1 ja C1/B3 KMH		Staadium KMH
Os-obj	Alternatiiv I, kavandatav tegevus C1		Kuupäev 07.11.2008
Projektijuht	R.Hansen	Joonis: Sademevee kanalisatsioonisüsteemide põhimõtteline skeem	Joonise nr. 3
Projekteerija			
Joonestaja			