





Tallinna Humanitaargümnaasiumi eesaed moodustab koos Koidu pargi kirdeosaga ühtse terviku. Kooli aeda on kavandatud lisaks suurematele tegevustaskudele ka ühispeenrad, kus õpilased saavad katsetada erinevate taimede kasvatamist.

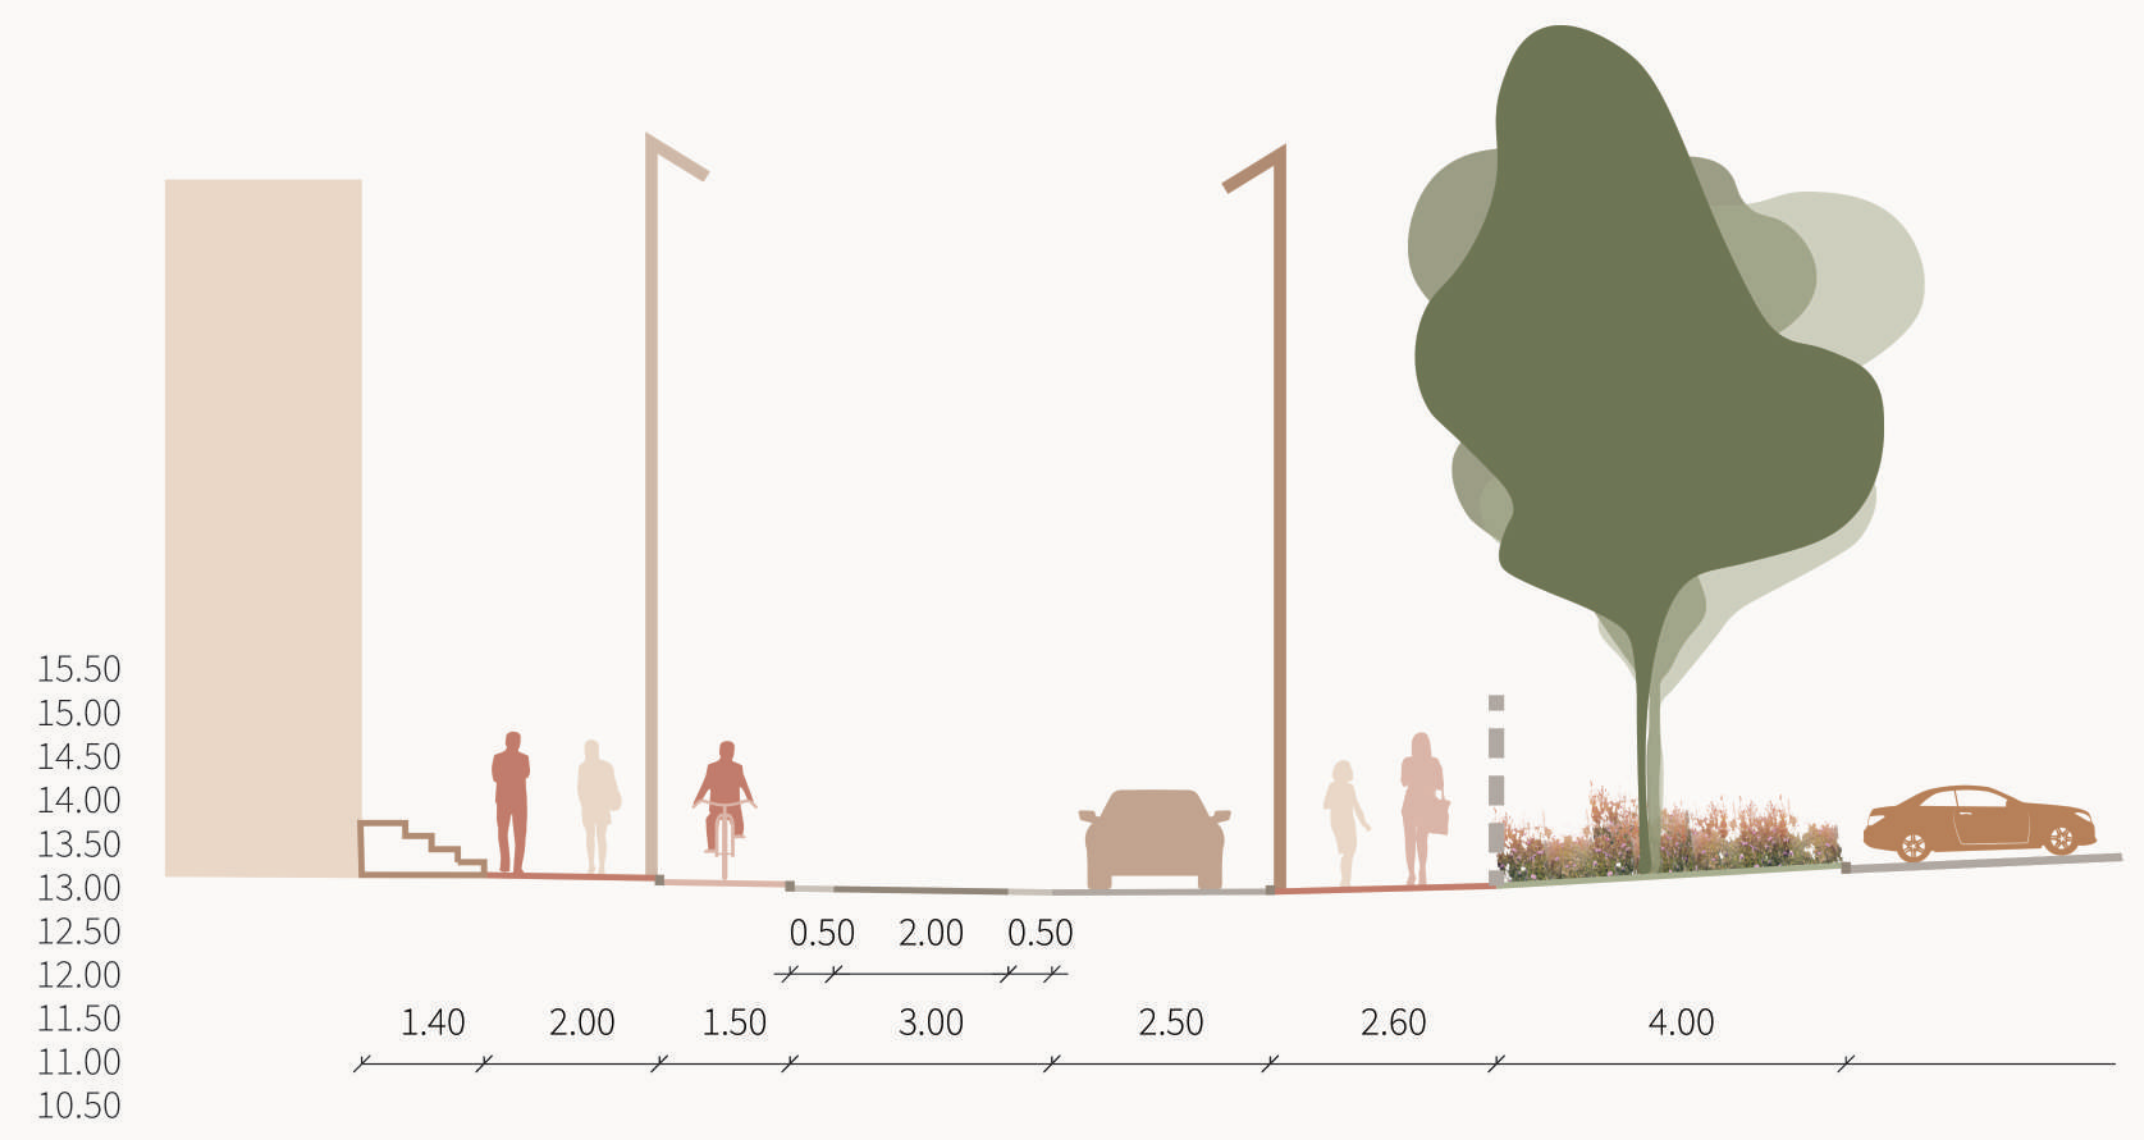



lõige 5-5



lõige 6-6

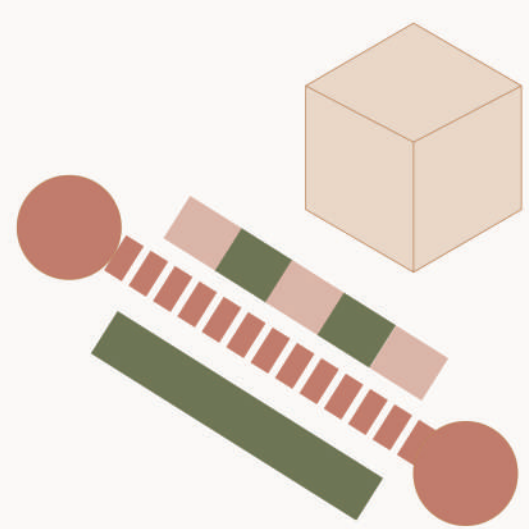

Ristmike vahelistele aladele jaotuvad erineva suurusega tegevustaskud, mis on liigendatud nii madal- kõrghaljastusega. Kitsamates lõikudes on kasutusel konteinerhaljastus.

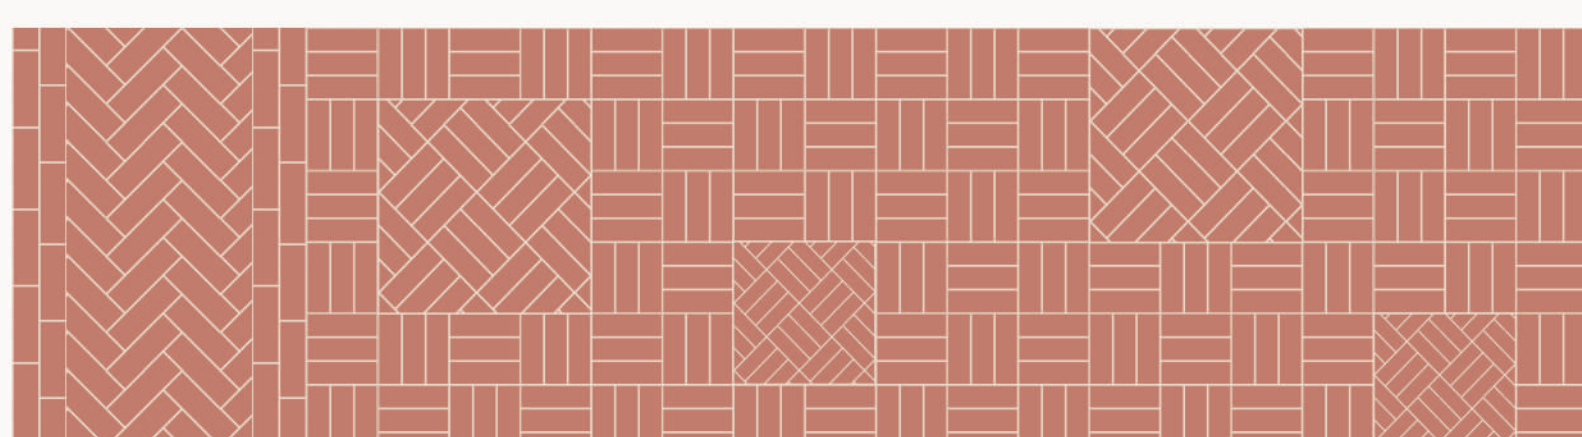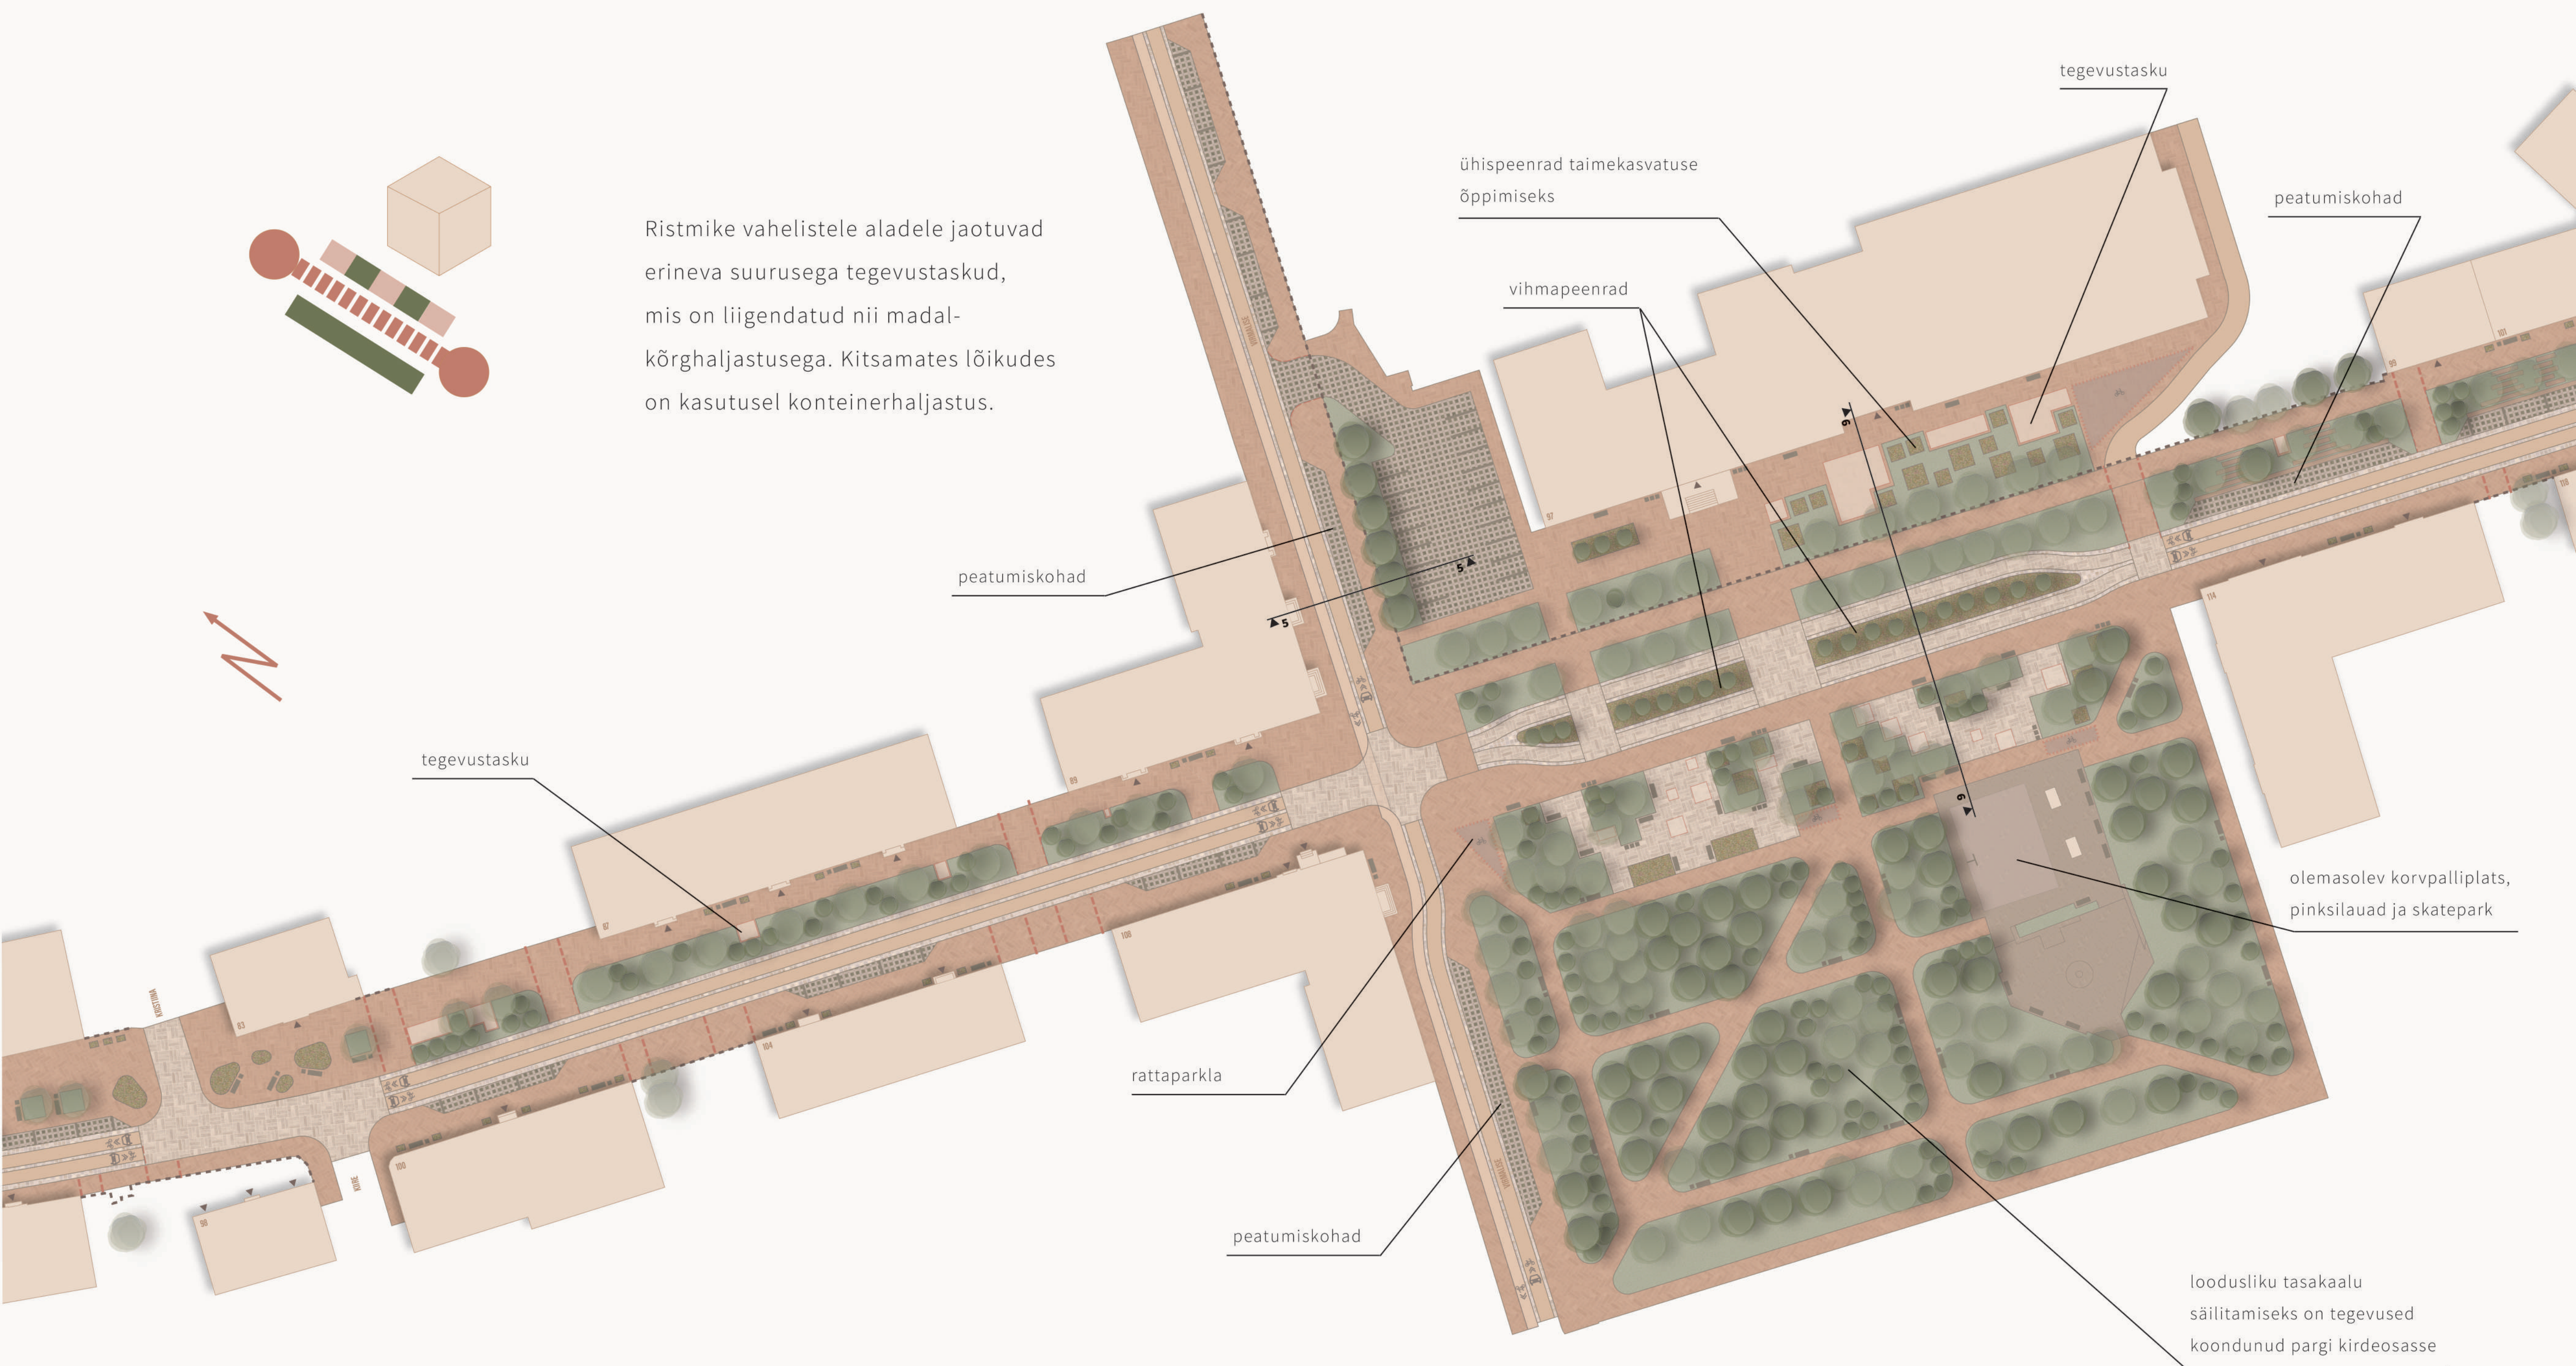

Jalakäijate aladel on kasutatud ühte värvi ja tüüpi sillutuskivi. Tegevustaskude ja väljakualade markeerimiseks ning kõnniteede ääristamiseks laotakse katendisse erinevaid mustreid.