




Koidu tn 101 // Planeedi tn 5 hoone kohvik avaneb tänavale ning moodustab ristmikualaga hubase väljaku, mis sulandub üheks Pärnu maantee poolse pargi- ja rekreatsioonialaga.

17.50
17.00
16.50
16.00
15.50
15.00
14.50
14.00
13.50
13.00
12.50



lõige 7-7

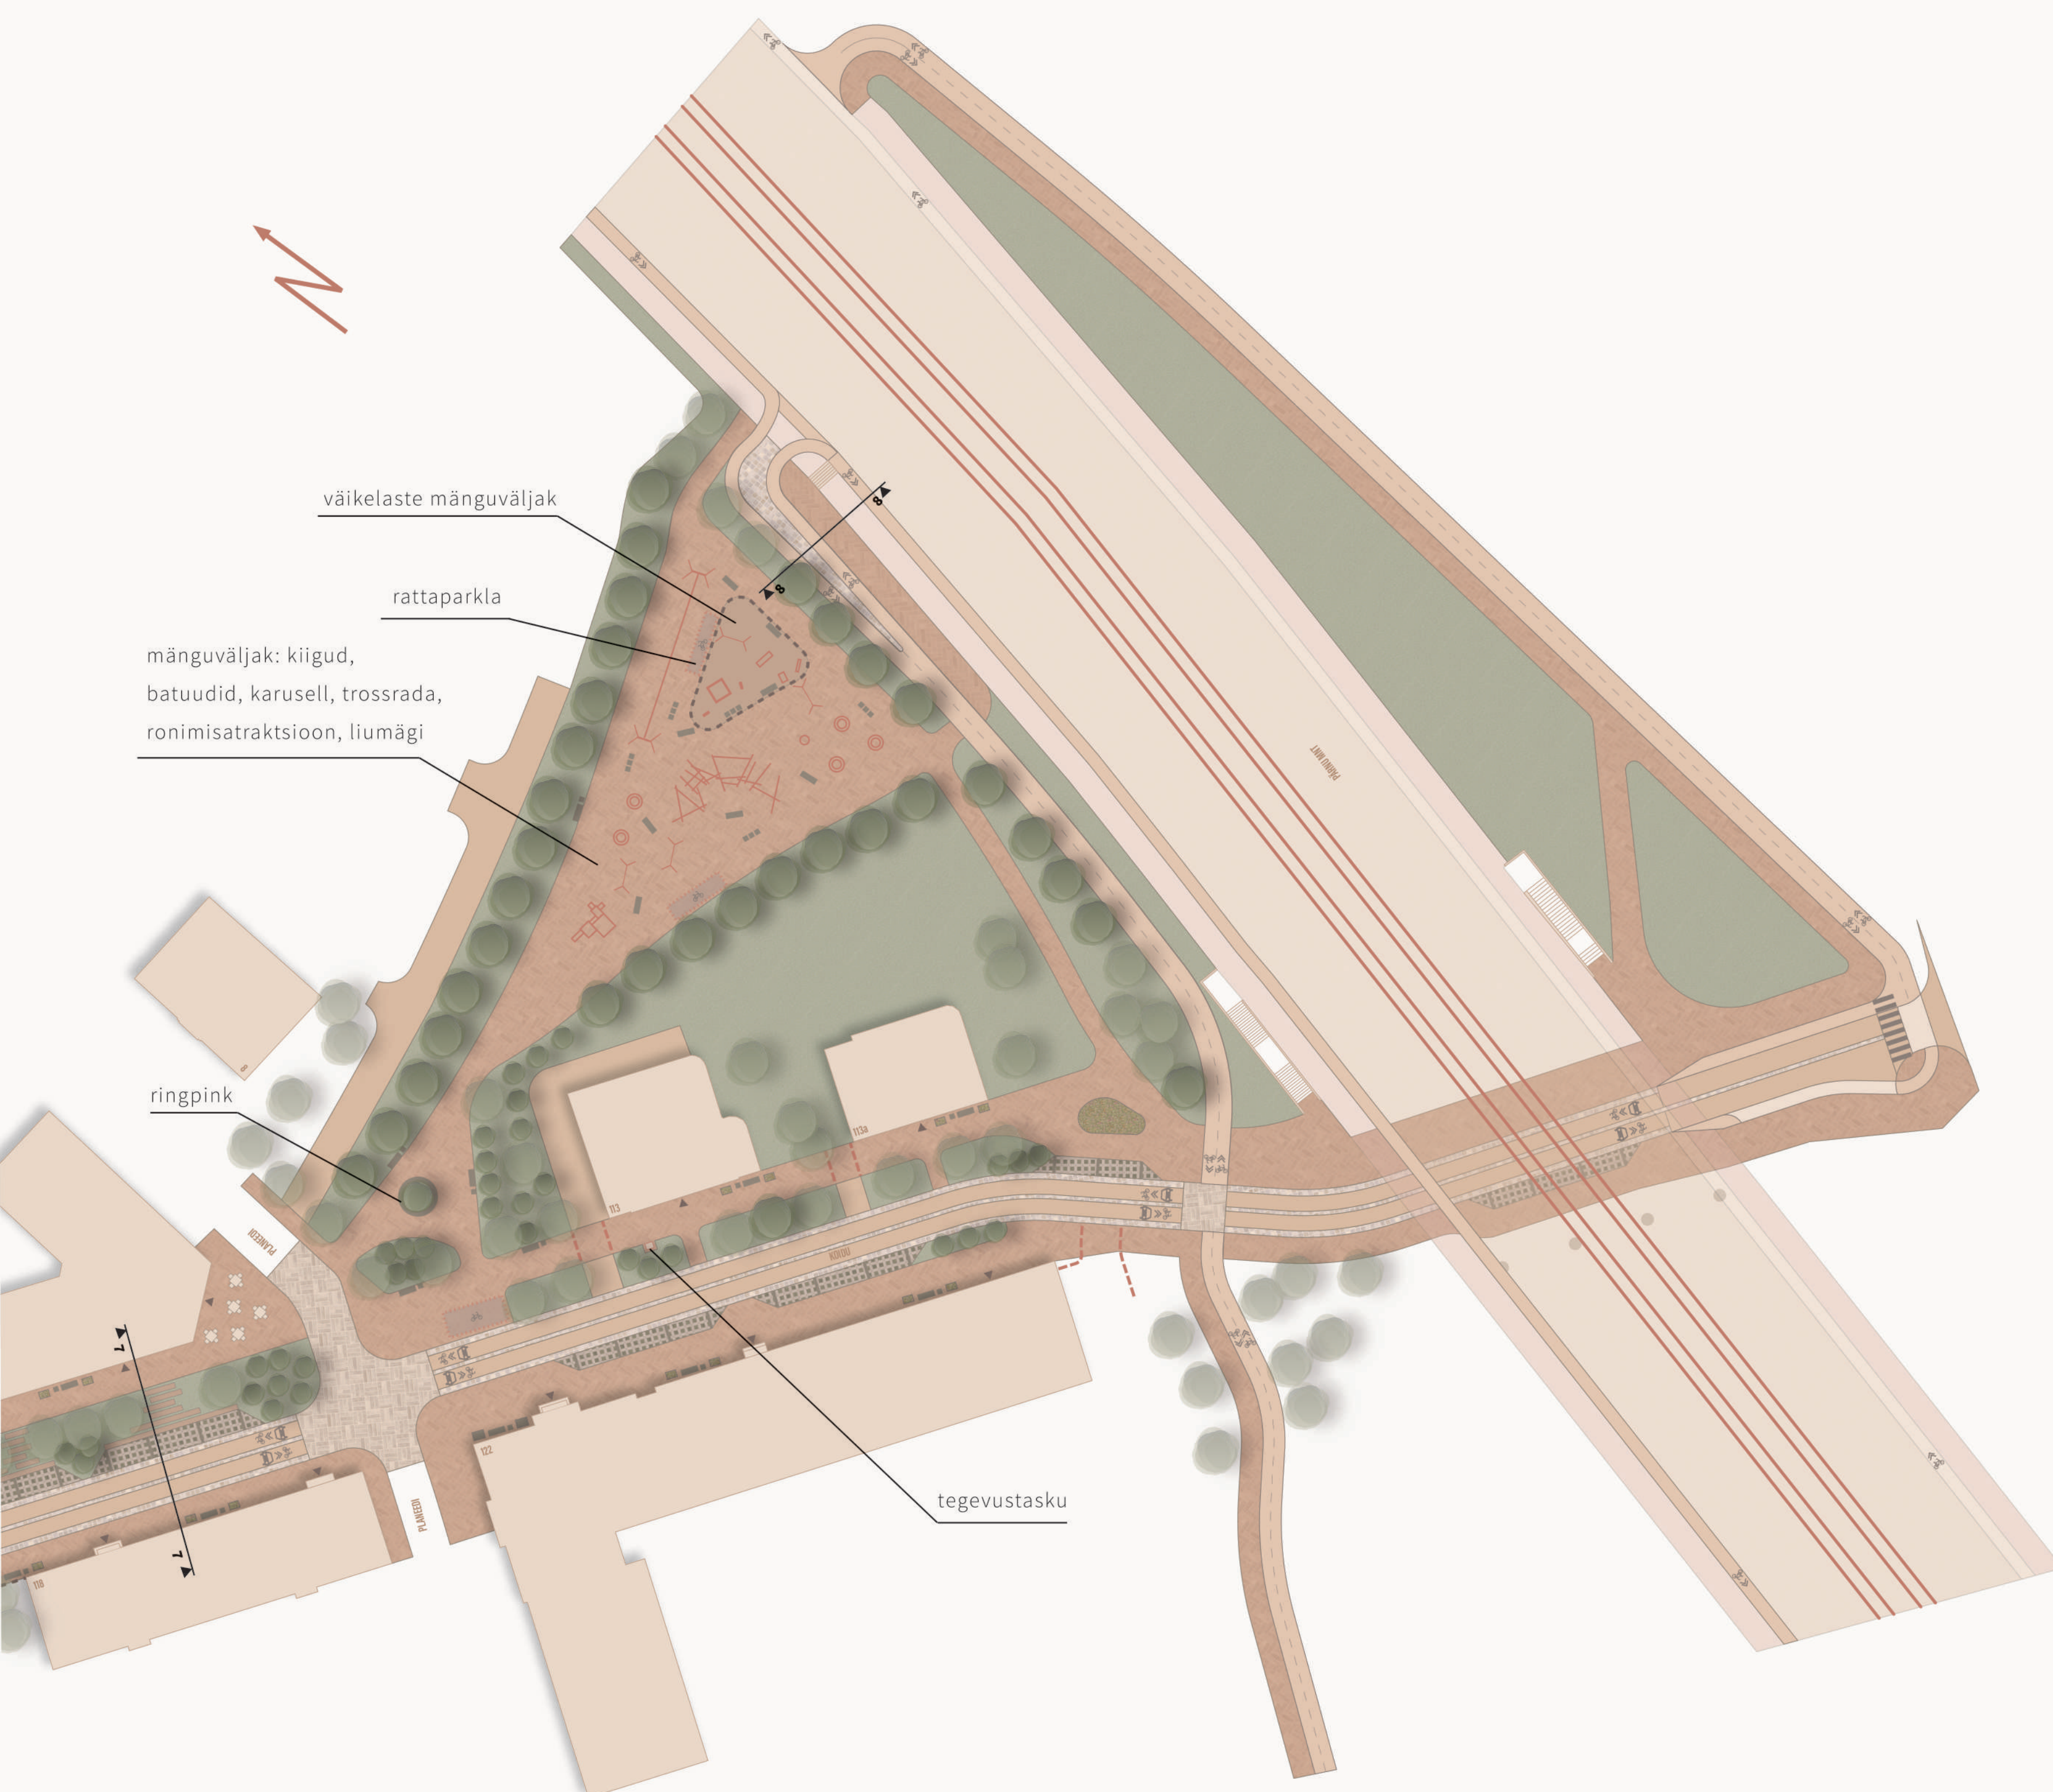


Koidu tänava sõidutee on mõeldud eelkõige rattasõiduks: tee laiust on kitsendatud ning kehtib piirkiirus 20 km/h, mis pärsib tänava kasutamist autode läbisõidualternatiivina Tehnika tänavale. Eraldi teeületuskohti pole määratud, jalakäija võib ületada teed vabalt valitud kohas ja suunas. Ristmikute pöörderaadiused on väikesed, et tagada ratta- ja autojuhtide tähelepanelikkus ja ettevaatlikkus neid ületades.

Tänava äärde on kavandatud parkimiskohad, mida saavad kasutada kohalikud elanikud ning nende külalised. Kooli lähedusse on ette nähtud ka alad lühiajaliseks peatumiseks.

Tänavaruumi kvaliteedi ja loodusliku elurikkuse tõstmiseks on tänava äärde lisatud mitmerindeline haljastus. Haljastuslahendusse on integreeritud lisaks puudele ka madalamaid ja kõrgemaid põõsaid ning niidukooslusi, mis loovad uusi elupaikasid lindudele ja putukatele.

Sademevesi immutatakse pinnasesse. Madalamates kohtades, kuhu vesi loomulikult koguneb, on viibesüsteemiks ette nähtud vihmapeenrad.

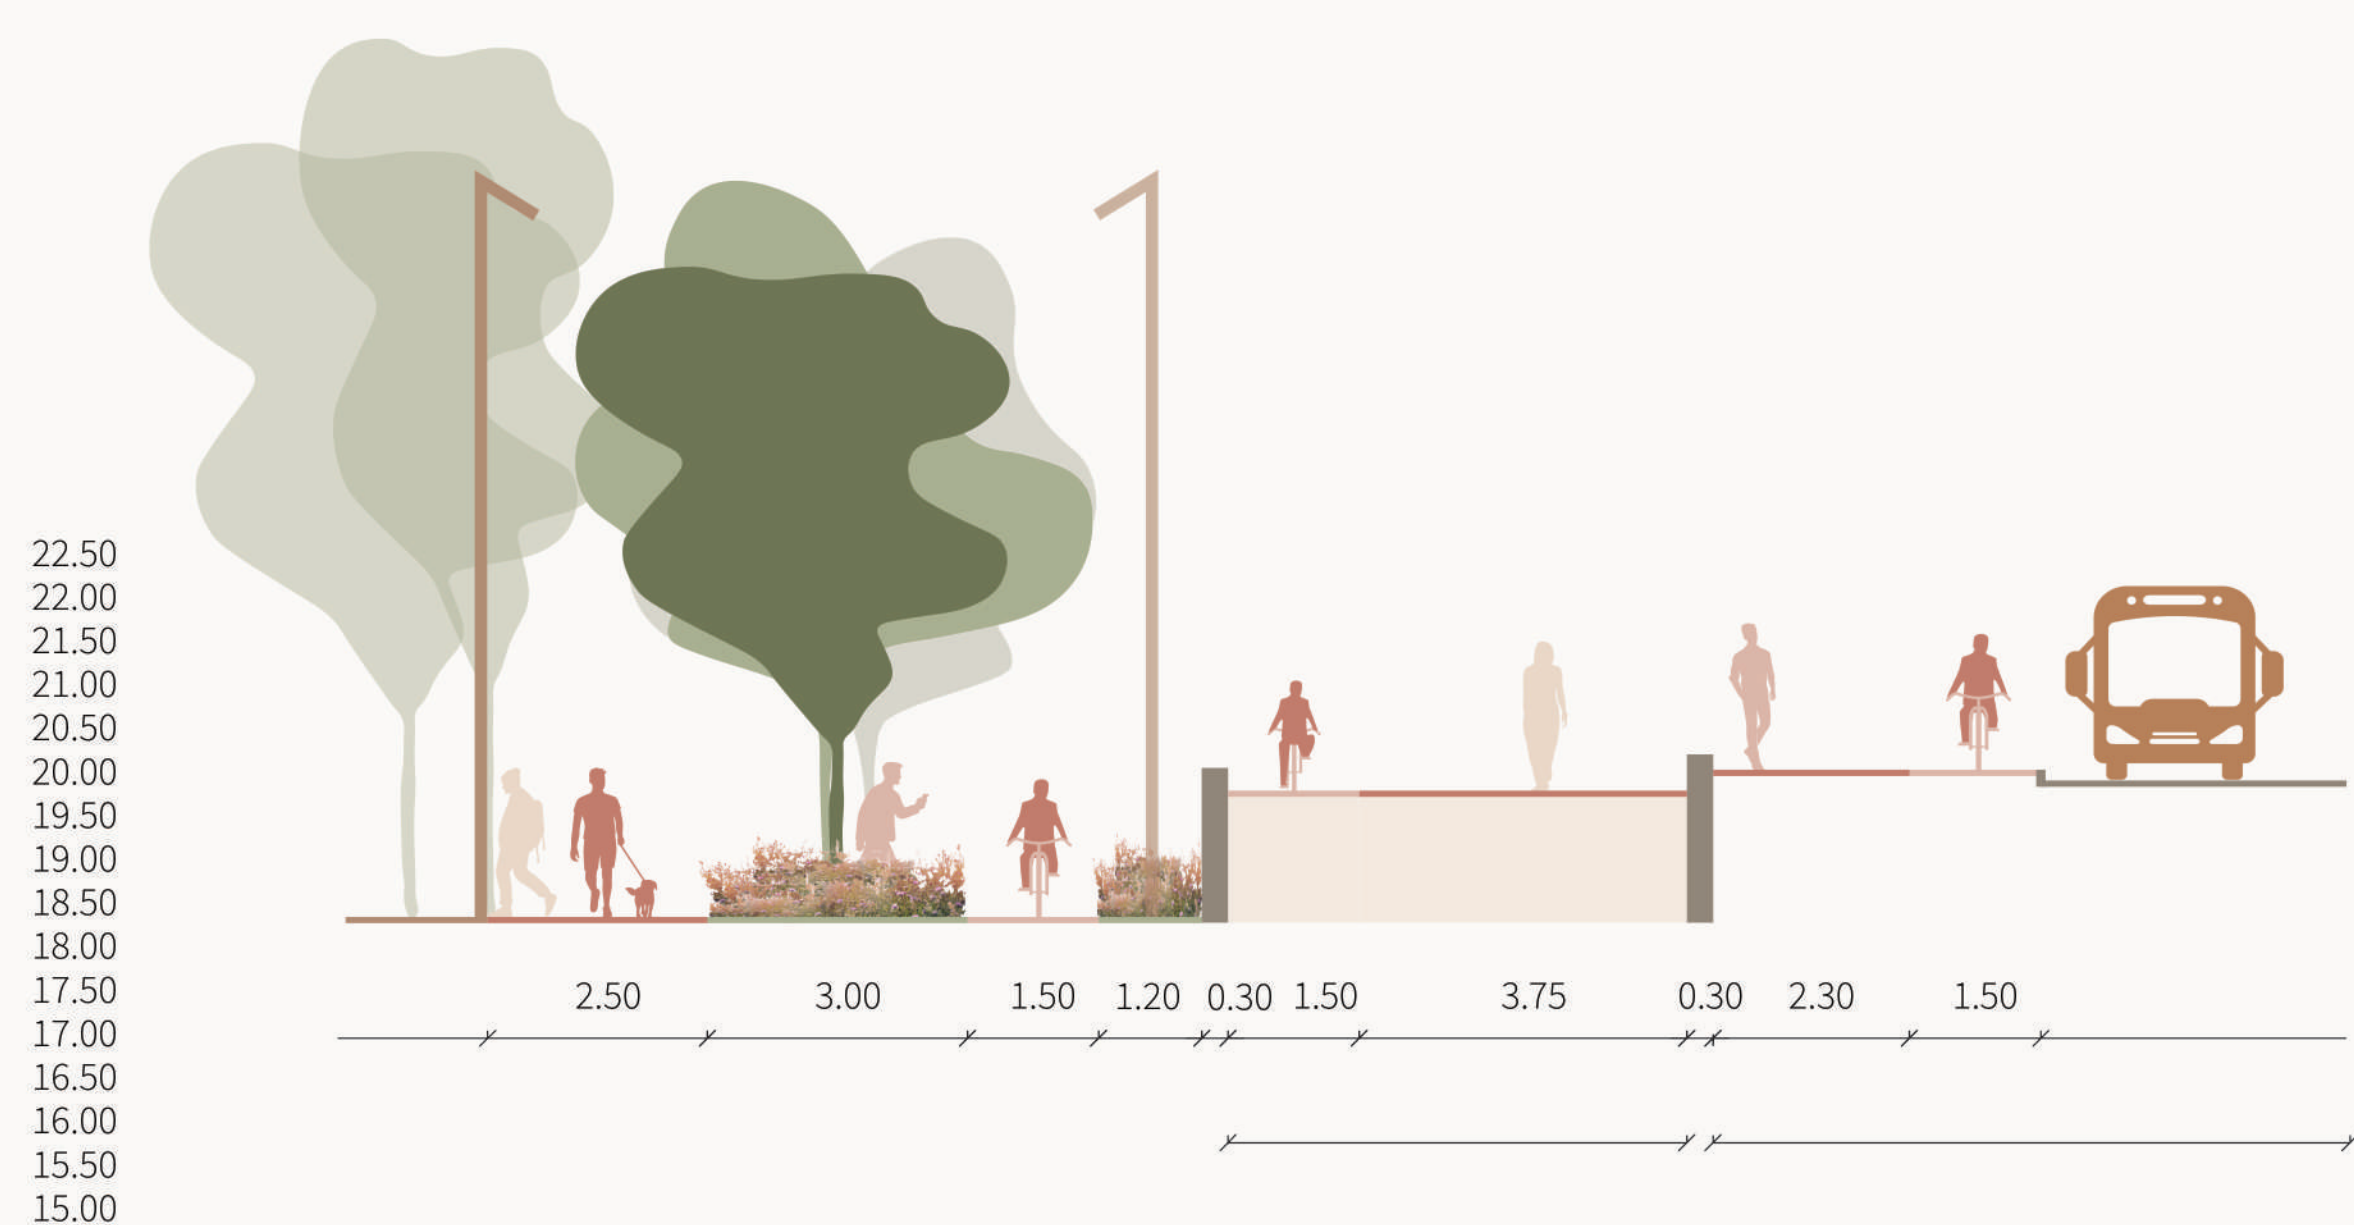

lõige 8-8



Pärnu maantee viadukt raamistab Koidu tänava algust Vana-Lõuna tänava poolt. Aktsentvalgustuse ja konteinerhaljastusega lai kõnnitee on aken, mis loob õdusa meeleolu ning kutsub Koidu tänavat avastama.

